

# 0. INCADRAREA IN TERITORIUL

## 0. LEGENDA

### LIMITE

- █ Limita intravilan
- █ Limita UTR
- █ Zona de studiu
- █ Terenuri care genereaza PUZ

### FOLOSINTA TERENURILOR

- Teren neproductiv
- ~ Ape

### REGLEMENTARI

- Zona protectie retele edititare
- Zona protectie fata de obiective cu valoare de patrimoniu




### ZONIFICARE FUNCTIONALA

- Zona pentru locuinte si functiuni complementare
- Zona spatii plantate, agrement, sport
- Zona unitati industriale/depozitare
- Zona unitati agricole

### DRUMURI SI STRAZI

- Strazi

UTR18	POT=25%
"LM-r"	CUT=0.6
	RH=P+2

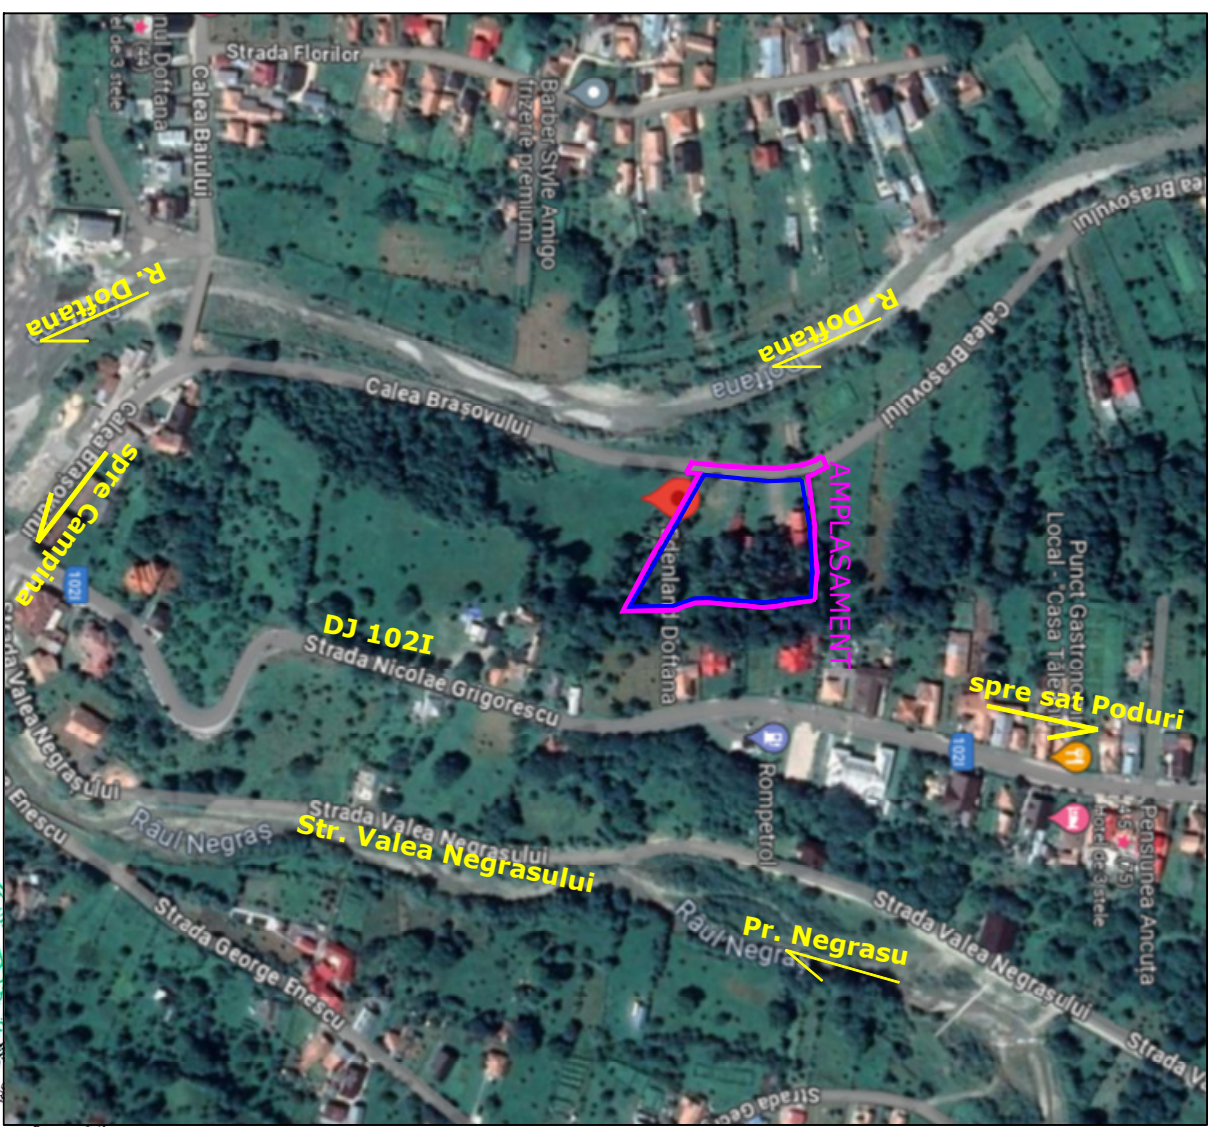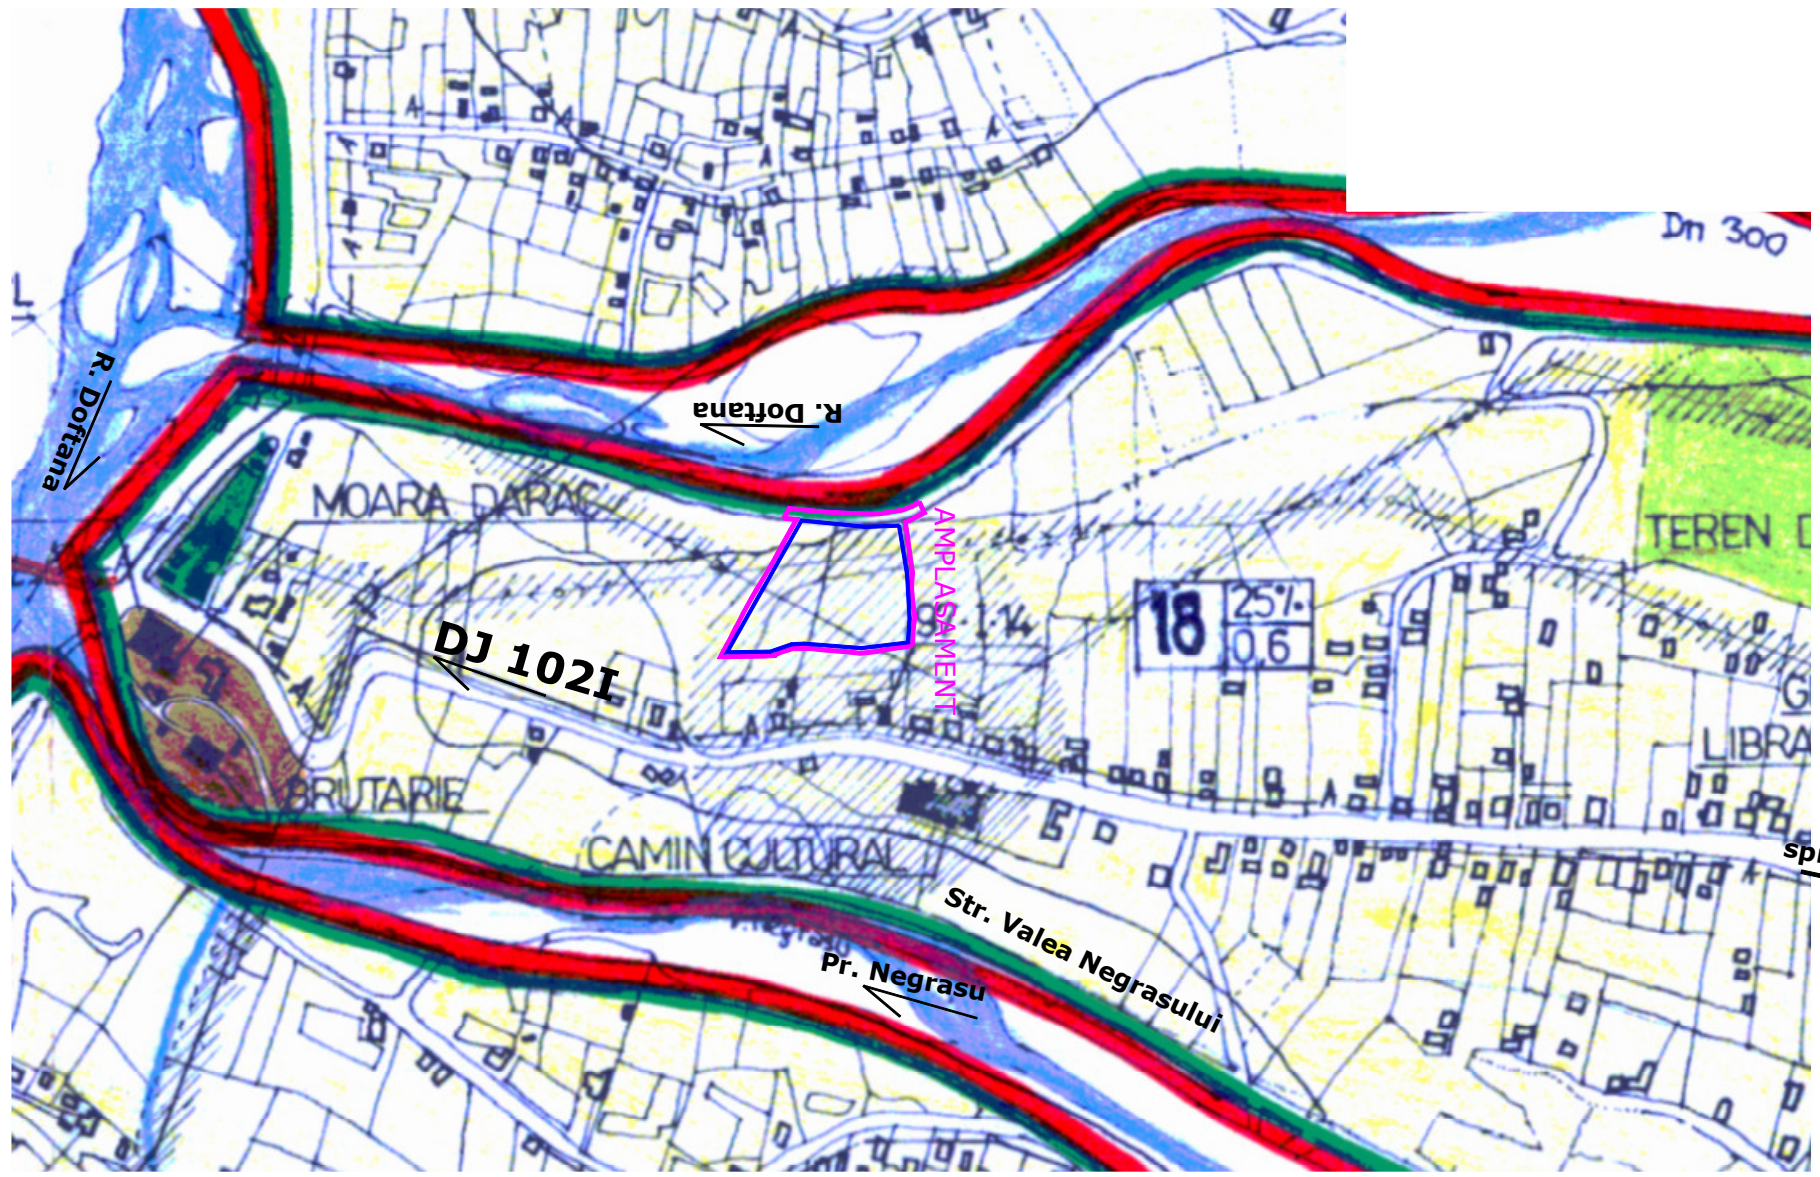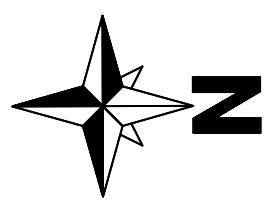

<b>PROIECTANT</b>		<b>PROIECT</b>	
S.C. ARHIZANIE PLAN S.R.L. PILOTESI str. Rudiului 76 tel. 0745-681184		31/2024	
<b>CALITATE</b>	<b>NUME</b>	<b>SEMANTURA</b>	<b>FAZA</b>
SF PROIECT	arh. Andreao Aluchi		PUZ
PROIECTAT	arh. Andreao Aluchi		
DESIGNAT	arh. Andreao Aluchi	<b>DATA</b>	<b>PLANSA</b>
		aug 2024	0.

**INCADRAREA IN TERITORIUL COMUNEI VALEA DOFTANEI**

SCARA 1:5000

INCADRAREA IN TERITORIUL COMUNEI VALEA DOFTANEI

INCADRAREA IN TERITORIUL COMUNEI VALEA DOFTANEI

INCADRAREA IN TERITORIUL COMUNEI VALEA DOFTANEI