



Verificator		Nume		Semnatura		Cerinta Referat / Experiza nr. / Data			
PROIECTANT GENERAL SC DRAGOKAD GEOMETRY SRL <small>DR. IS. BRESCU, STR. SUNATORII, NR. 37, JUD. PRAHOVA Tel: 0723.810.478 Web: www.dragokad.ro E-mail: dragusin.mugurel@yahoo.com</small>				Beneficiar : Primaria Comunei Valea Doftanei				Pr. nr. 09/2025	
<small>Acest document si toate detaliile pe care le contine pot fi utilizate exclusiv in scopul in care acesta a fost elaborat. Copierea, reproducerea sau utilizarea partiala sau integrala a prezentului document in alte scopuri este interzisa fara acordul scris din partea S.C. DRAGOKAD GEOMETRY S.R.L.</small>				Titlu plansa: "Amenajare drum pietruit Negras"				Faza P.T.	
Specificatie		Nume		Semnatura		Scara			
Sef proiect:		ing. Crisu Constantin		<i>[Signature]</i>		1:1000 1:1000			
Proiectat:		ing. Crisu Constantin		<i>[Signature]</i>		Data 10/2025			
Desenat:		ing. Dragusin Mugurel		<i>[Signature]</i>		Titlu plansa: Profil Longitudinal			
						Planşa Nr. PL -01			

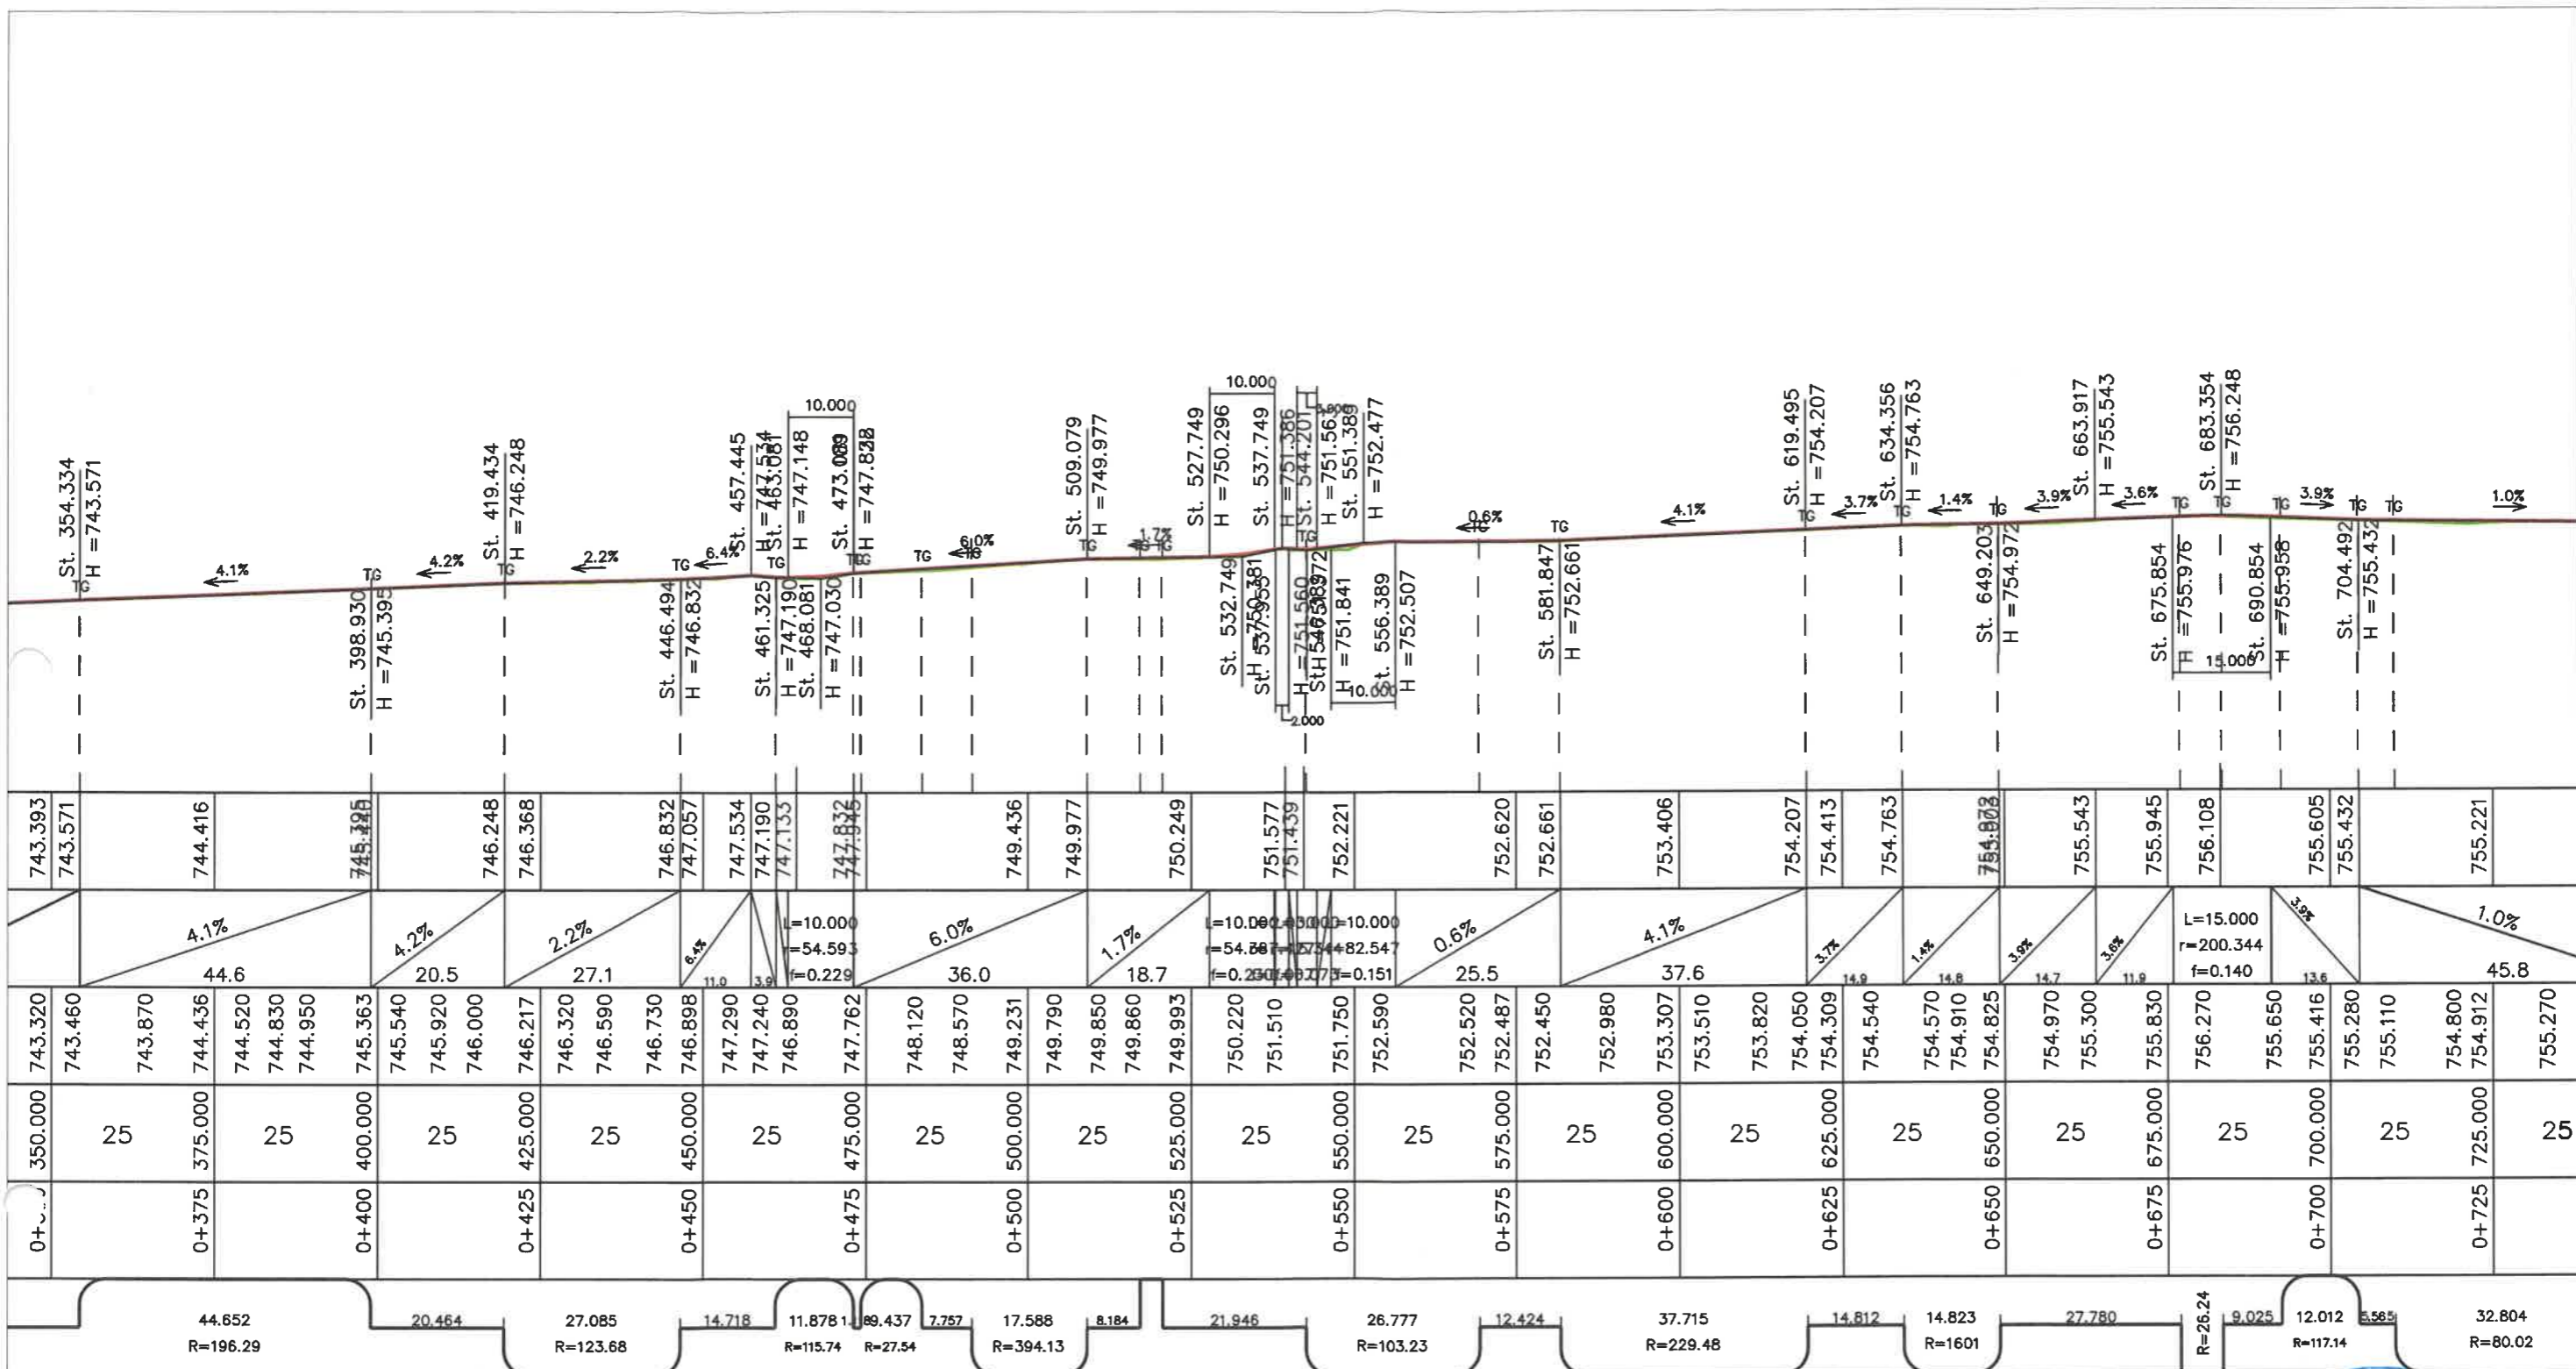




PROIECTANT GENERAL SC DRAGOKAD GEOMETRY SRL		Verificator Nume _____ Semnatura _____ Cerinta Referat / Expertiza nr. _____ Data _____	
<small>ȘIRAS BĂLEA, STR. SĂNĂTĂȚII, NR. 37, JUD. PRAHOVA Tel: 0723.810.478 Web: www.dragokad.ro E-mail: dragusin.mugurel@yahoo.com</small>		Beneficiar Primaria Comunei Valca Doftanei	
<small>Acet document și informațiile pe care le conține pot fi utilizate exclusiv în scopul în care acesta a fost elaborat. Copierea, reproducerea sau utilizarea parțială sau integrală a prezentului document în alte scopuri este interzisă fără acordul scris din partea S.C. DRAGOKAD GEOMETRY S.R.L.</small>		Titlu plansa: "Amenajare drum pietruit Negras"	
Specificatie	Nume	Semnatura	Scara
Sef proiect:	ing. Crisu Constantin	<i>[Signature]</i>	1:1000
Proiectat:	ing. Crisu Constantin	<i>[Signature]</i>	Data
Desenat:	ing. Dragusin Mugurel	<i>[Signature]</i>	10/2025
		Titlu plansa: Profil Longitudinal	
		Faza P.T.	
		Plansa Nr. PL -02	

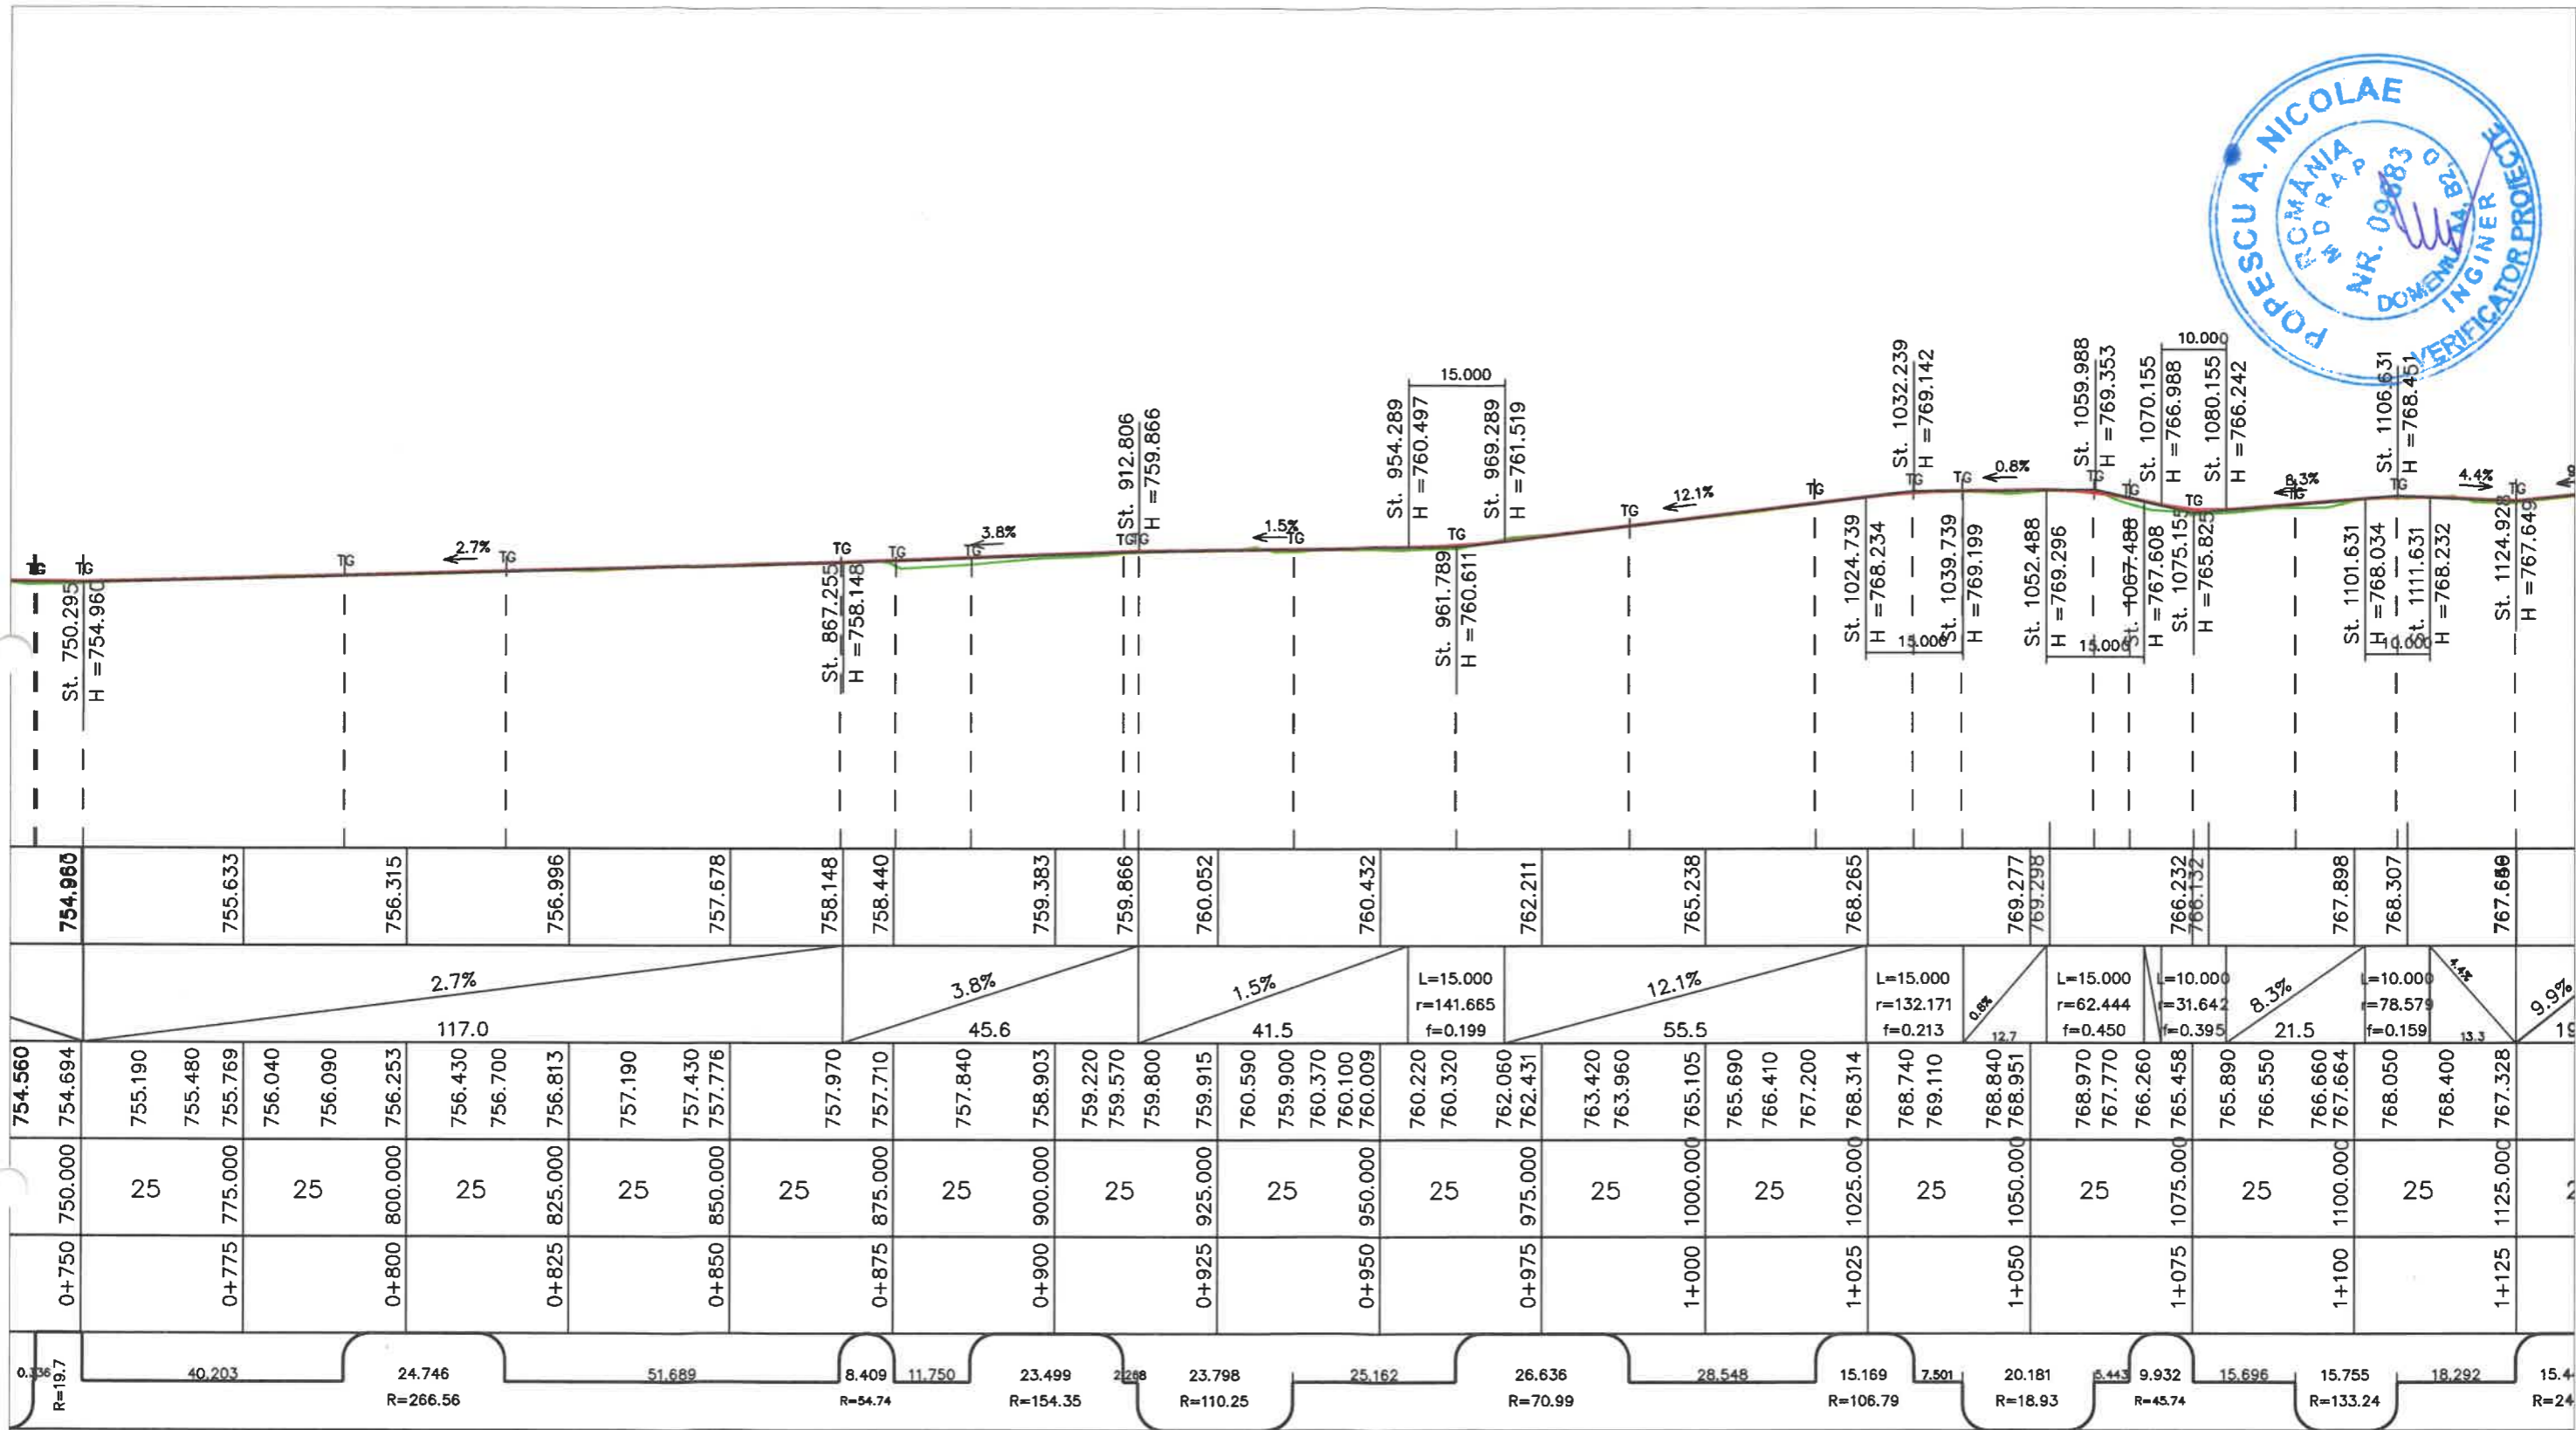

0.336	40.203	24.746	51.689	8.409	11.750	23.499	22.88	23.798	25.162	26.636	28.548	15.169	7.501	20.181	5.443	9.932	15.696	15.755	18.292	15.4
R=19.7		R=266.56		R=54.74		R=154.35		R=110.25		R=70.99		R=106.79		R=18.93		R=45.74		R=133.24		R=24

		Verificator	Nume	Semnatura	Cerinta	Referat / Expertiza nr. / Data
PROIECTANT GENERAL SC DRAGOKAD GEOMETRY SRL <small>DRAGOKAD GEOMETRY SRL, STR. SFINAIOAREI NR. 37, JUD. PRAHOVA Reg. Com. J240/19.12.2016 / CUI RO40012772</small>				Beneficiar : Primaria Comunei Valea Doftanei		Pr. nr. 09/2025
<small>Acest document si informatiile pe care le contine pot fi utilizate exclusiv in scopul in care acesta a fost elaborat. Copierea, reproducerea sau utilizarea partiala sau integrala a prezentului document in alte scopuri este interzisa fara acordul scris din partea S.C. DRAGOKAD GEOMETRY S.R.L.</small>				Titlu plansa: "Amenajare drum pietruit Negras"		Faza P.T.
Specificatie	Nume	Semnatura	Scara			
Sef proiect:	ing. Crisu Constantin		1:1000			
Proiectat:	ing. Crisu Constantin		Data	10/2025		
Desenat:	ing. Dragusin Mugurel			Titlu plansa: Profil Longitudinal		Plansa Nr. PL -03

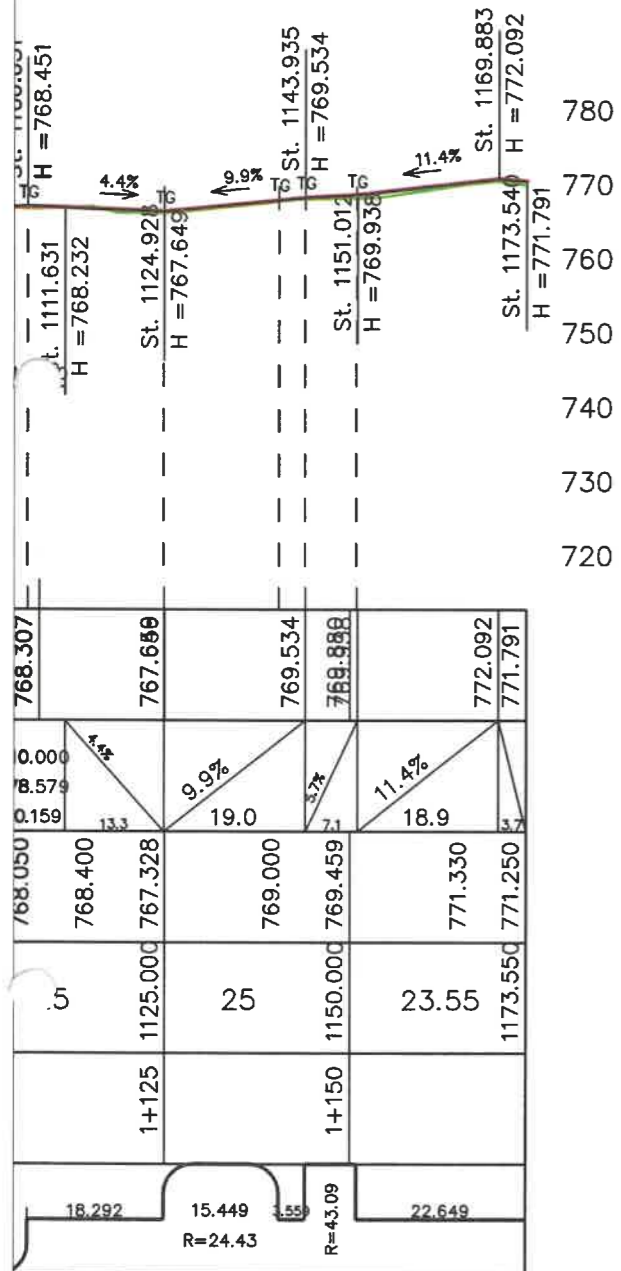

IETATEA		Verificator	Nume	Semnatura	Cerinta	Referat / Expertiza nr.	Data	
PROIECTANT GENERAL SC DRAGOKAD GEOMETRY SRL						Beneficiar : Primaria Comunei Valea Doftanei		Pr. nr. 09/2025
<small>DRAS BREAZA STR. SUNITORII, NR. 37, JUD. PRAHOVA RAJ. Com. 29/2003/018/104012772</small>				<small>Tel: 0723.810.478. Web: www.dragokad.ro E-mail: dragusin.mugurel@yahoo.com</small>		Titlu plansa: "Amenajare drum pietruit Negras"		Faza P.T.
<small>Acest document si informatiile pe care le contine pot fi utilizate exclusiv in scopul in care acesta a fost elaborat. Copierea, reproducerea sau utilizarea partiala sau integrala a prezentului document in alte scopuri este interzisa fara acordul scris din partea S.C. DRAGOKAD GEOMETRY S.R.L.</small>				Specificatie Nume Semnatura Scara Sef proiect: ing. Crisu Constantin 1:1000 Proiectat: ing. Crisu Constantin 1:1000 Desenat: ing. Dragusin Mugurel 1:1000		Titlu plansa: Profil Longitudinal		Plansa Nr. PL -04