

PLAN URBANISTIC ZONAL




PENTRU MODIFICARE REGLEMENTĂRI URBANISTICE EXISTENTE ȘI ADAPTAREA LOR LA TENDINȚA DE DEZVOLTARE A ZONEI, COMUNA VALEA DOFTANEI, SAT TRAISTENI, JUDEȚ PRAHOVA

L I M I T E

- LIMITĂ ZONĂ STUDIATĂ PUZ
 - LIMITĂ TEREN CARE A GENERAT PUZ
 - LIMITĂ IMOBILE CONFORM MĂSURĂTORI E-TERRA
- ### UTILIZAREA TERENURILOR
- DOMENIU PUBLIC AL STATULUI
 - DOMENIU PUBLIC AL UAT VOLUNTARI
 - PROPRIETATE PRIVATĂ A PERSOANELOR FIZICE SAU JURIDICE

- ### LEGENDA
- Stalp de beton
 - Lampadar
 - Indicator
 - Apometru
 - Canal
 - Canal cabluri
 - Gard de plasa
 - Gard de lemn
 - Margine drum
 - Ax drum
 - Margine sant
 - Ax sant
 - Zona studiata
 - Trotuar
 - Limita constructie

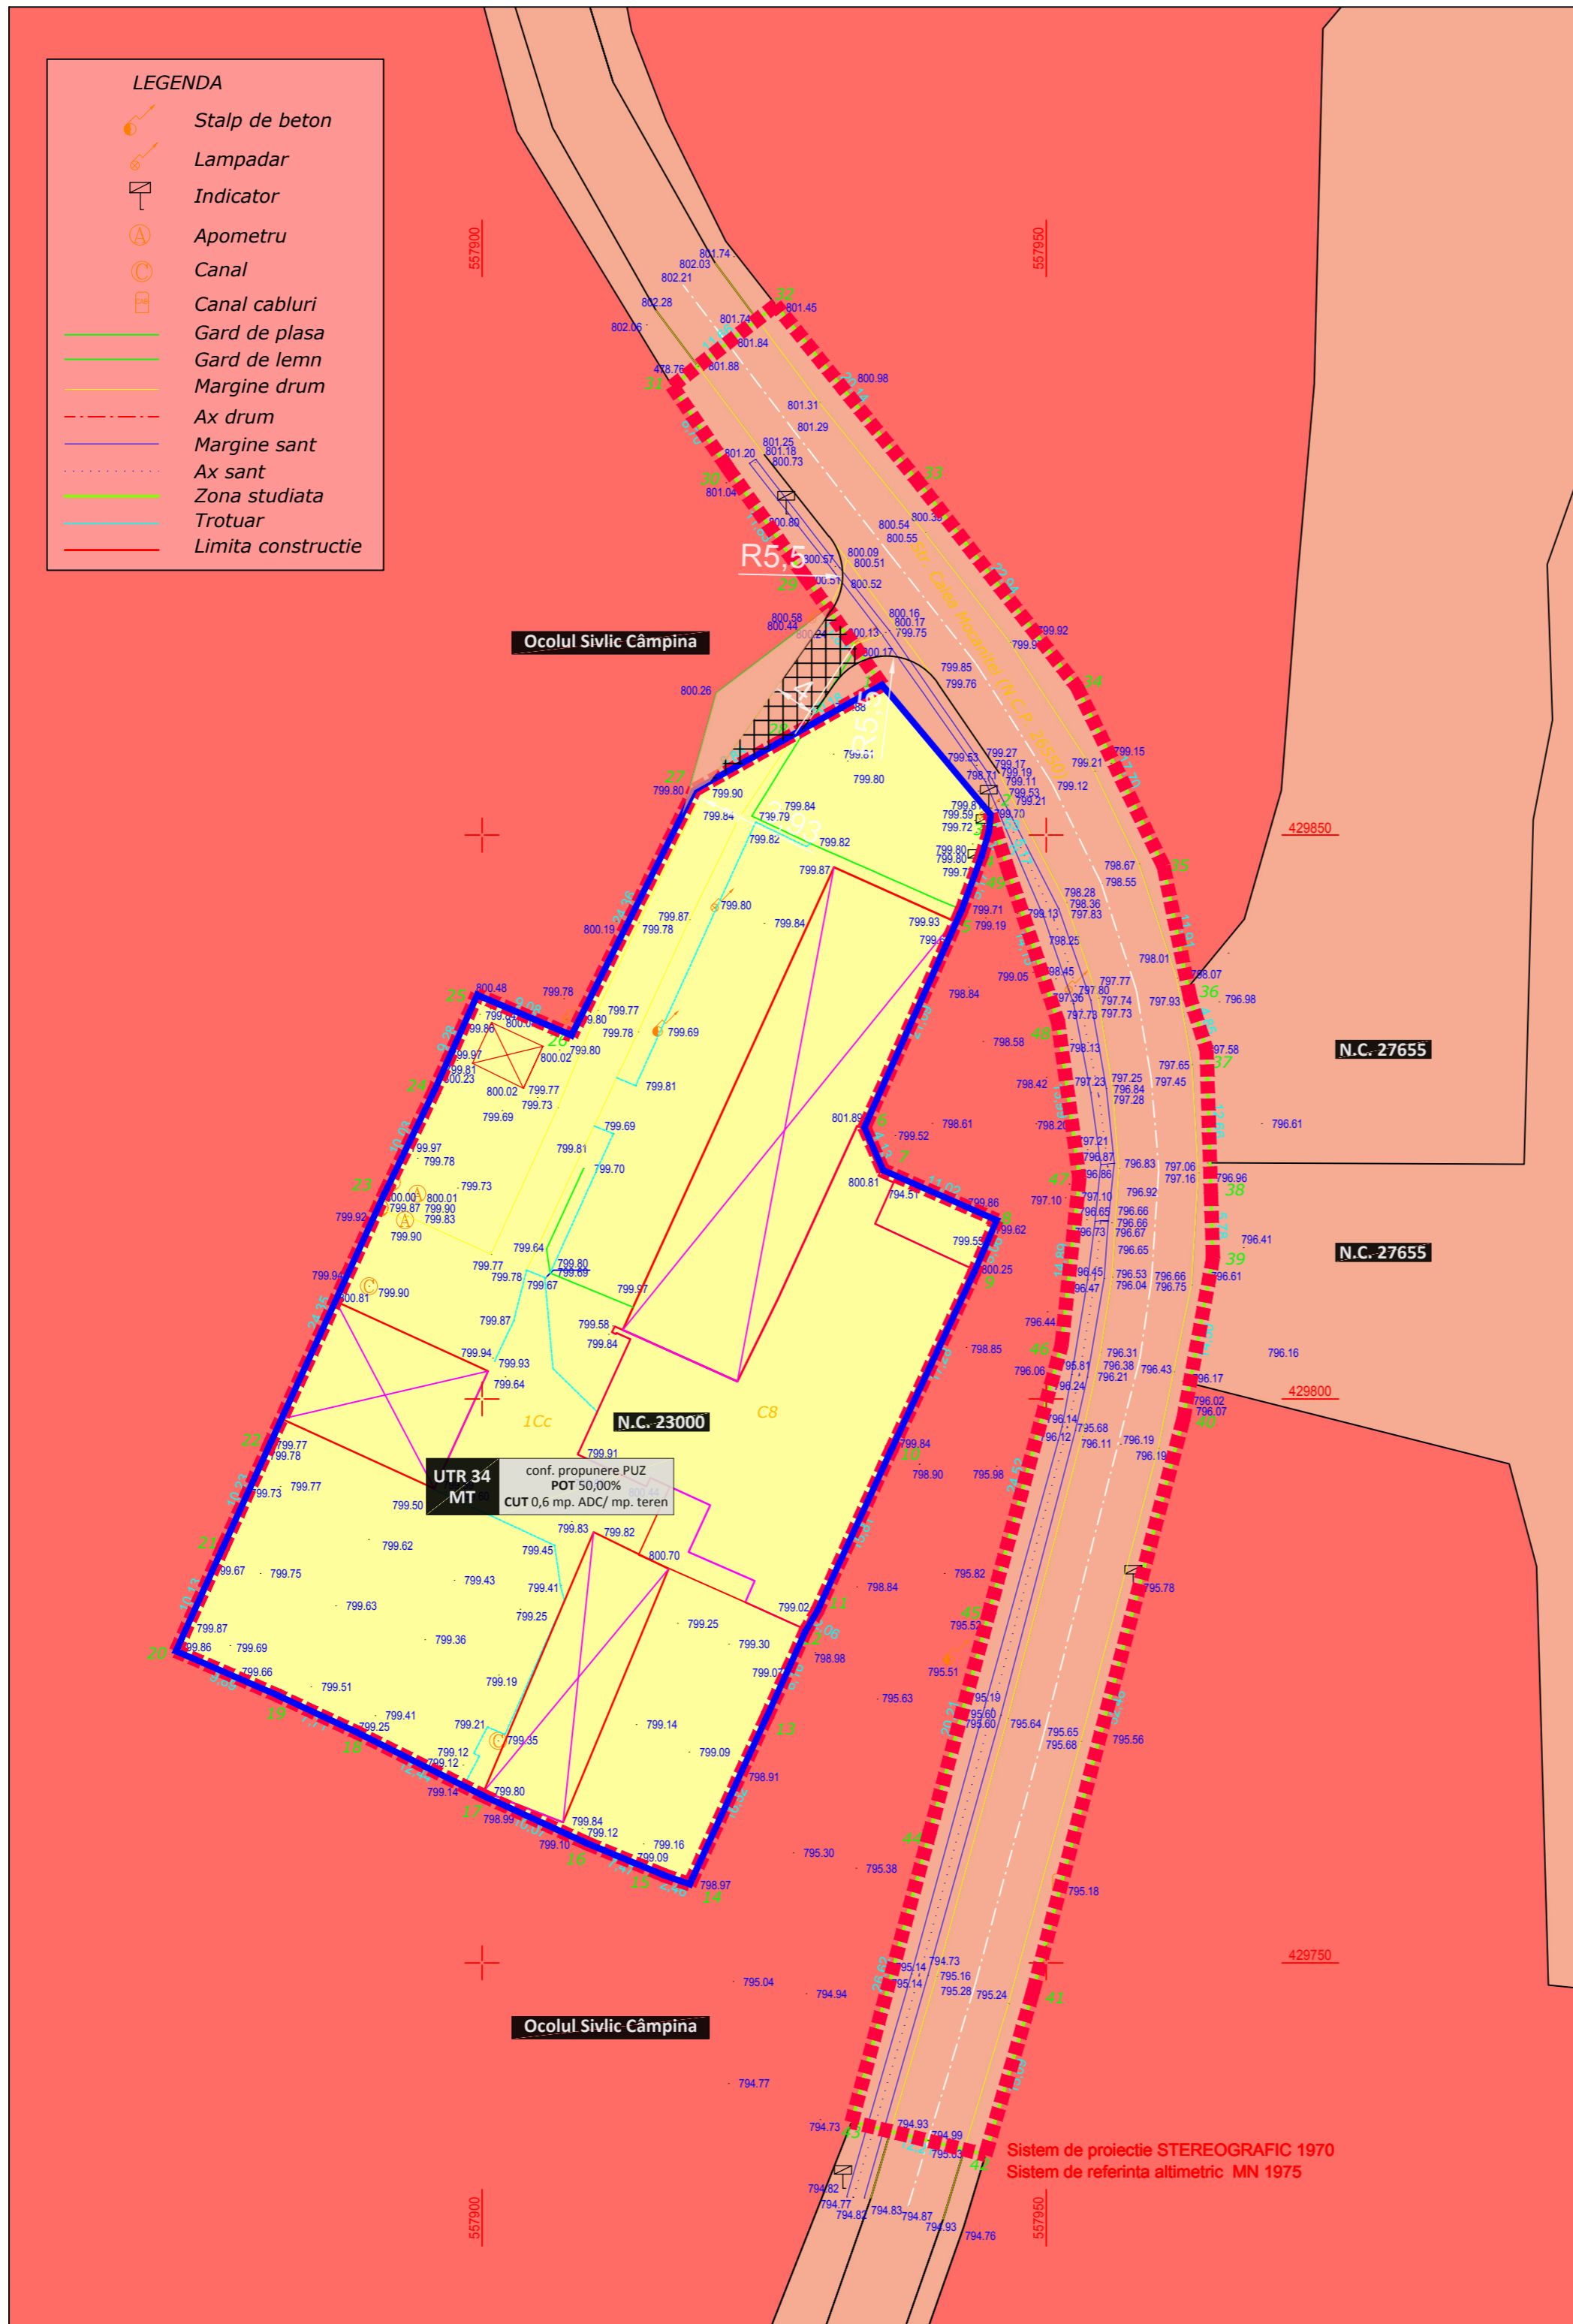

Sistem de proiectie STEREOGRAFIC 1970
Sistem de referinta altimetric MN 1975

PROIECTANT DE SPECIALITATE URBANISM :	 ALTUMI STUDIO SRL CIF: 39885781 ONRC: J21/507/2018 Bd. Matei Basarab, Bl.32, Sc.B, Parter, Slobozia, Ialomita,		
TITLU PROIECT: A d r e s a :	ELABORARE PUZ PENTRU MODIFICARE REGLEMENTĂRI URBANISTICE EXISTENTE ȘI ADAPTAREA LOR LA TENDINȚA DE DEZVOLTARE A ZONEI Județ Prahova, Comuna Valea Doftanei, sat Trăisteni, strada Calea Mocăniței, nr. 502, N.C. 23000		
INITIATOR: A d r e s a :	Z I R A C O M S R L L Sat Teșila, Comuna Valea Doftanei		
SEF PROIECT:	URB. ALEXANDRU BĂJENARU		
COLECTIV ELABORARE: Proiectat și Desenat	URB. ALEXANDRA TUDOR		
TITLU PLANSA:	PROPRIETATEA ASUPRA TERENURILOR		
Nr. proiect:	38 / 2024	F a z a :	PUZ
S c a r a :	1 / 500	Format:	A2 420x430 <small>redus</small>
		Nr. plansa:	U . 0 5
<small>Conform legii dreptului de autor, acest proiect este proprietatea intelectuală a S.C. ALTUMI STUDIO S.R.L., iar reproducerea, refolosirea sau prezentarea sa publică, precum și transmiterea informațiilor conținute fără acordul scris al S.C. ALTUMI STUDIO S.R.L. este strict interzisă și se pedepsește conform legii.</small>			