

PLAN URBANISTIC ZONAL
 "ELABORARE PENTRU INTRODUCERE TEREN ÎN INTRAVILANUL CU SCOPUL DEZVOLTĂRII UNUI COMPLEX TURISTIC DE AGRIEMENT, AGRITURISM PUBLICĂ ȘI ASIGURARE UTILITĂȚII ȘI CĂI DE ACCES "ZĂNOAGA RESORT"
 Județul Prahova, comuna Valea Doftanei, tarlaua 14

4.1. REGULĂMÎNȚI - ECHIPARE EDILITARĂ

Scara grafică:
 0 20 40 100 200

LIMITE


- LIMITE CADASTRALE
- DEMARCAȚIE SUBZONE FUNCȚIONALE
- LIMITA TERENURILOR REGLEMENTATE, CARE AU GENERAT P.U.Z.
- LIMITA TERENULUI STUDIAT
- LIMITA INTRAVILANULUI PROPUS
- LIMITA TERENULUI ADMINISTRATIV LA UNITĂȚI TERITORIALE DE BAZĂ
- LIMITA TERENULUI JUDEȚEAN

REGLEMENTĂRI ECHIPARE EDILITARĂ

EXISTENT	PROPUȘ	ALIMENTARE CU ENERGIE ELECTRICĂ
		ALIMENTARE CU ENERGIE ELECTRICĂ
		LINIE ELECTRICĂ AERIANĂ 20KV
		POST DE TRANSFORMARE MT/IT AERIAN
		LINIE ELECTRICĂ JOasă TENSIUNE
		ALIMENTARE CU APĂ
		CAPĂȚĂRI DE APĂ SUBTERANĂ
		CONDUCȚIE DE ADUCȚIUNE
		GOSPODĂRIE DE APĂ
		REȚEA MAJORA DE DISTRIBUȚIE A APEI POTABILE
		CANALIZARE
		REȚEA MAJORA DE CANALIZARE A APEI UZATE MENAJERE
		STĂȚIE DE EPURARE
		STĂȚIE DE EPURARE A APEI UZATE

ZONE DE PROTECȚIE / INTERDICȚIE

- ZONE PROTEJATE FAȚĂ DE CONSTRUCȚII ȘI CULOARE TECHNICE (LINII DE ÎNĂLTĂ TENSIUNE)
- ZONE PROTEJATE PE BAZA NORMELOR SANITARE (SURSELE DE APĂ, STAȚIILE DE TRĂTARE, STAȚII DE EPURARE APEI UZATE)

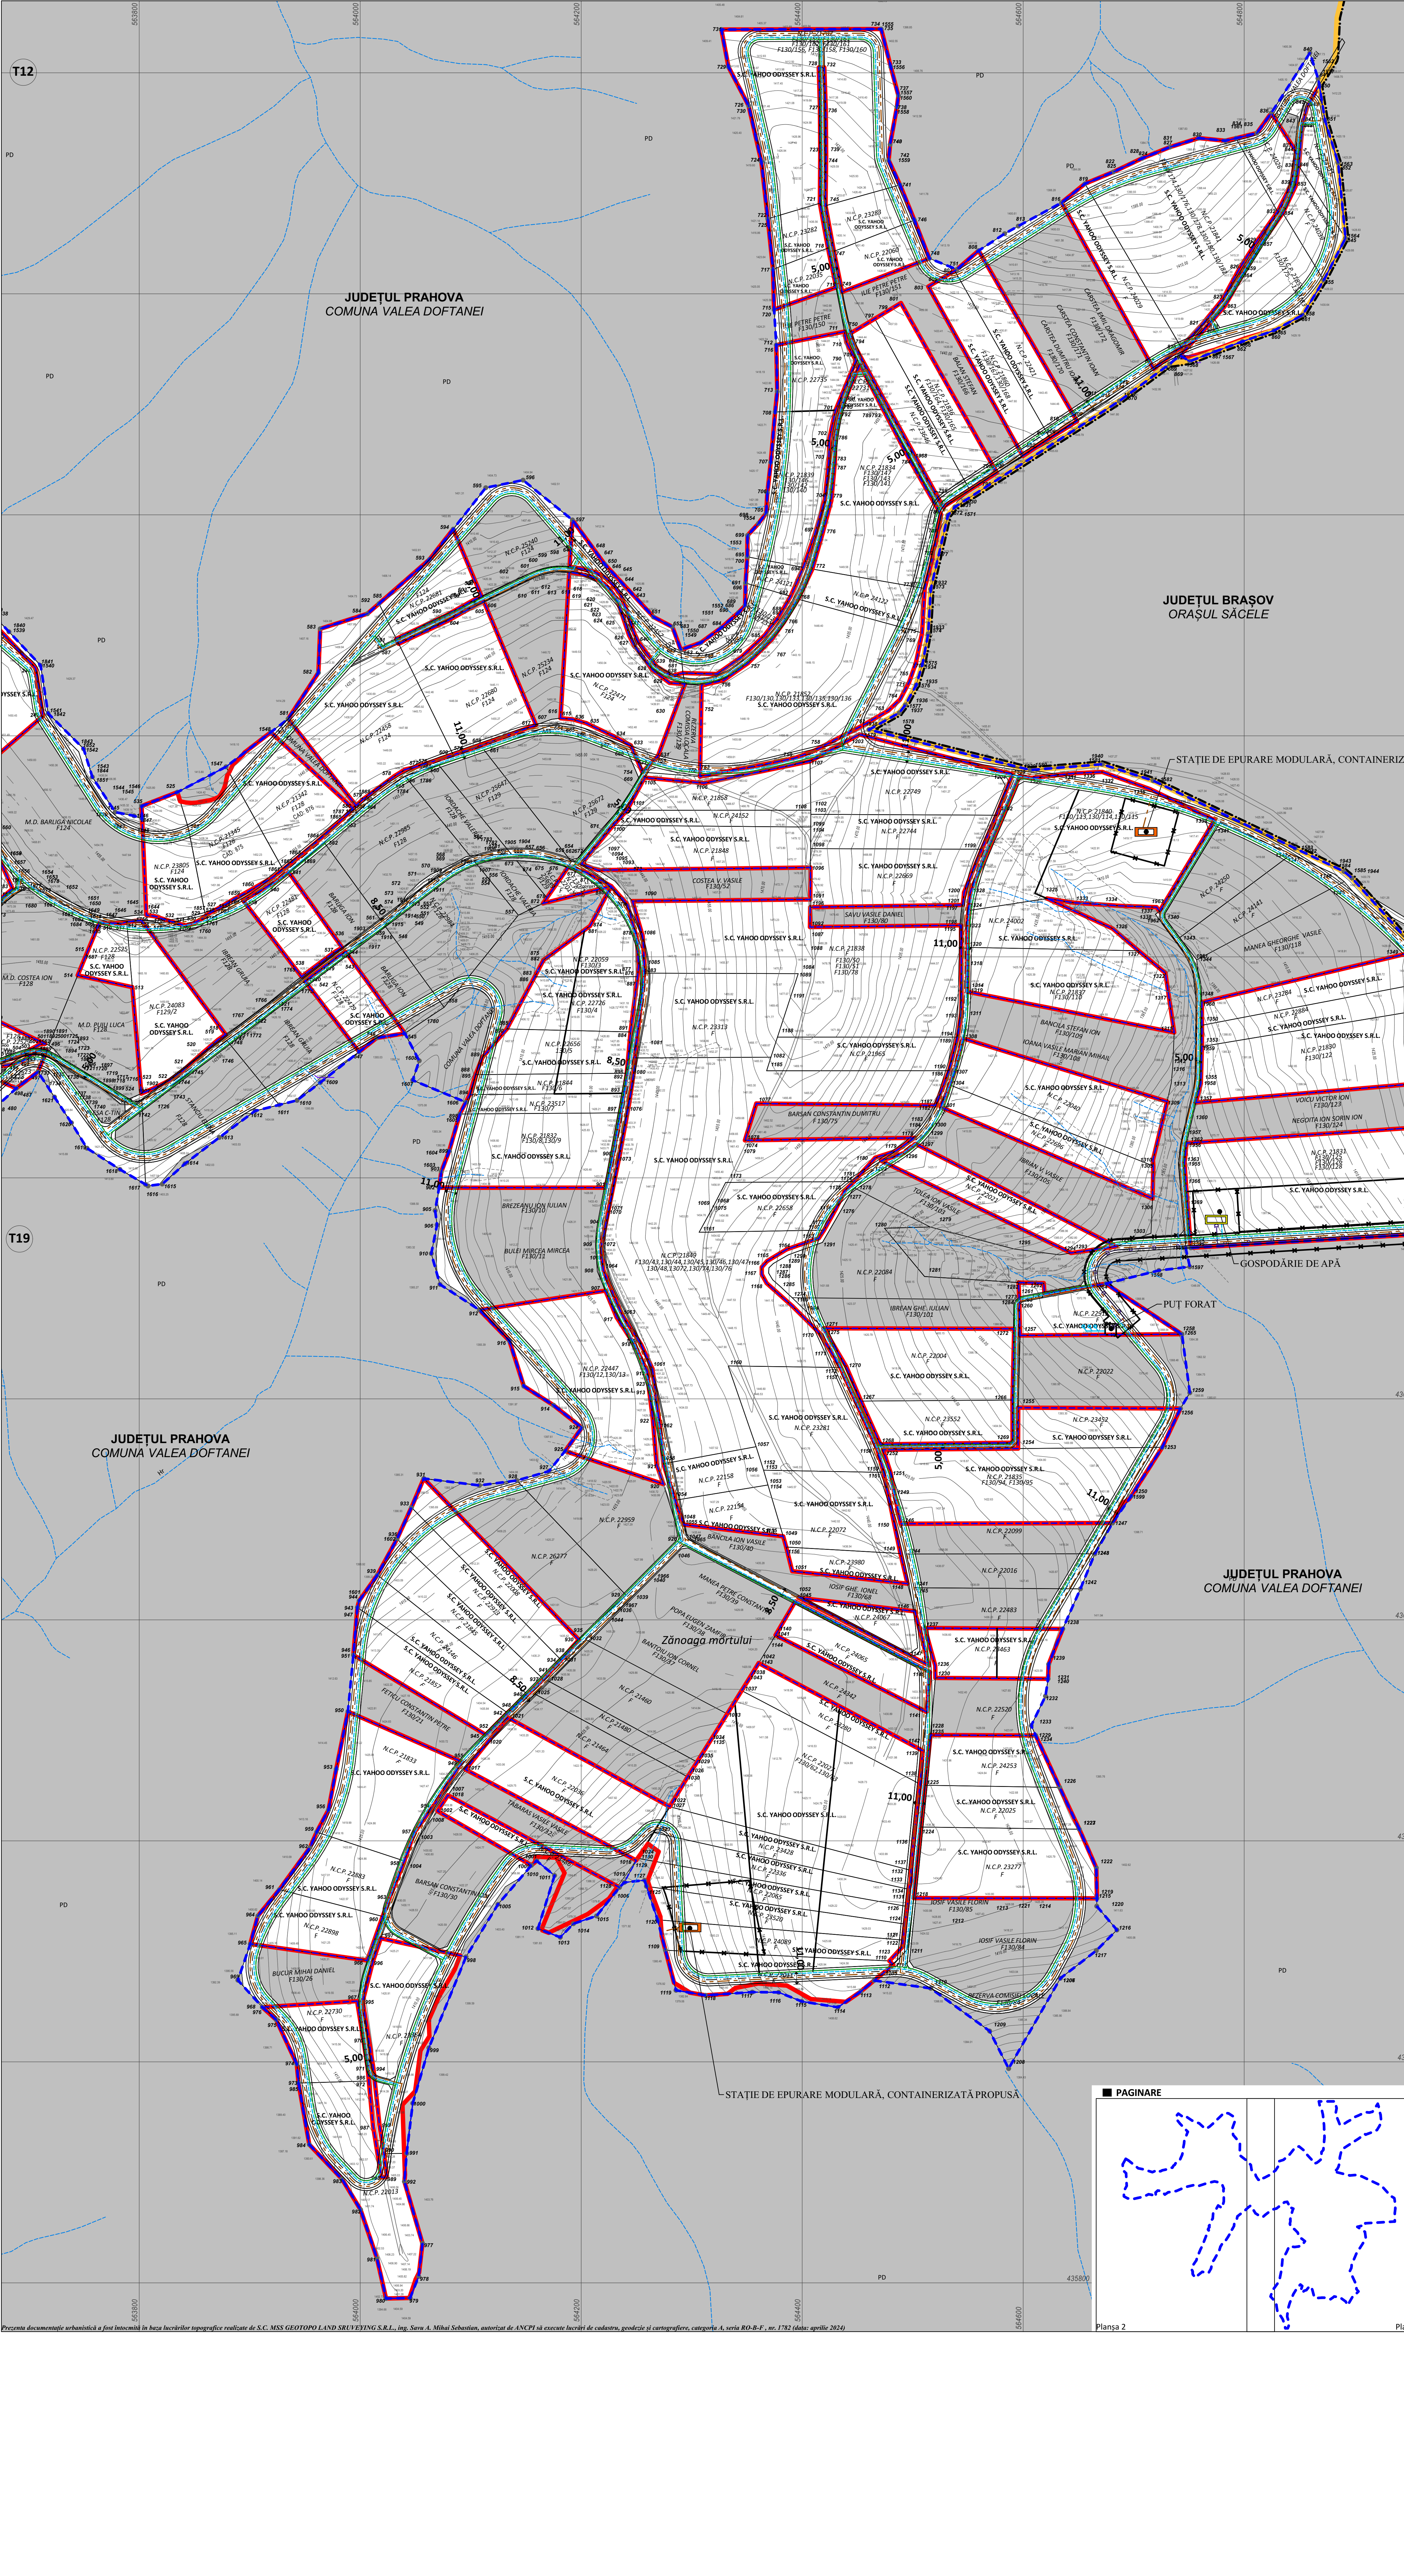

STĂȚIE DE EPURARE MODULARĂ, CONTAINERIZATĂ PROPUȘĂ

PUT FORAT

POST DE TRANSFORMARE AERIAN

GOSPODĂRIE DE APĂ

PUT FORAT

POST DE TRANSFORMARE AERIAN

Suprafața totală studiată

Nr. Pkt.	Coordonate pdt.de contur (X,Y)	
