


PLAN DE SITUATIE  
Scara 1:500

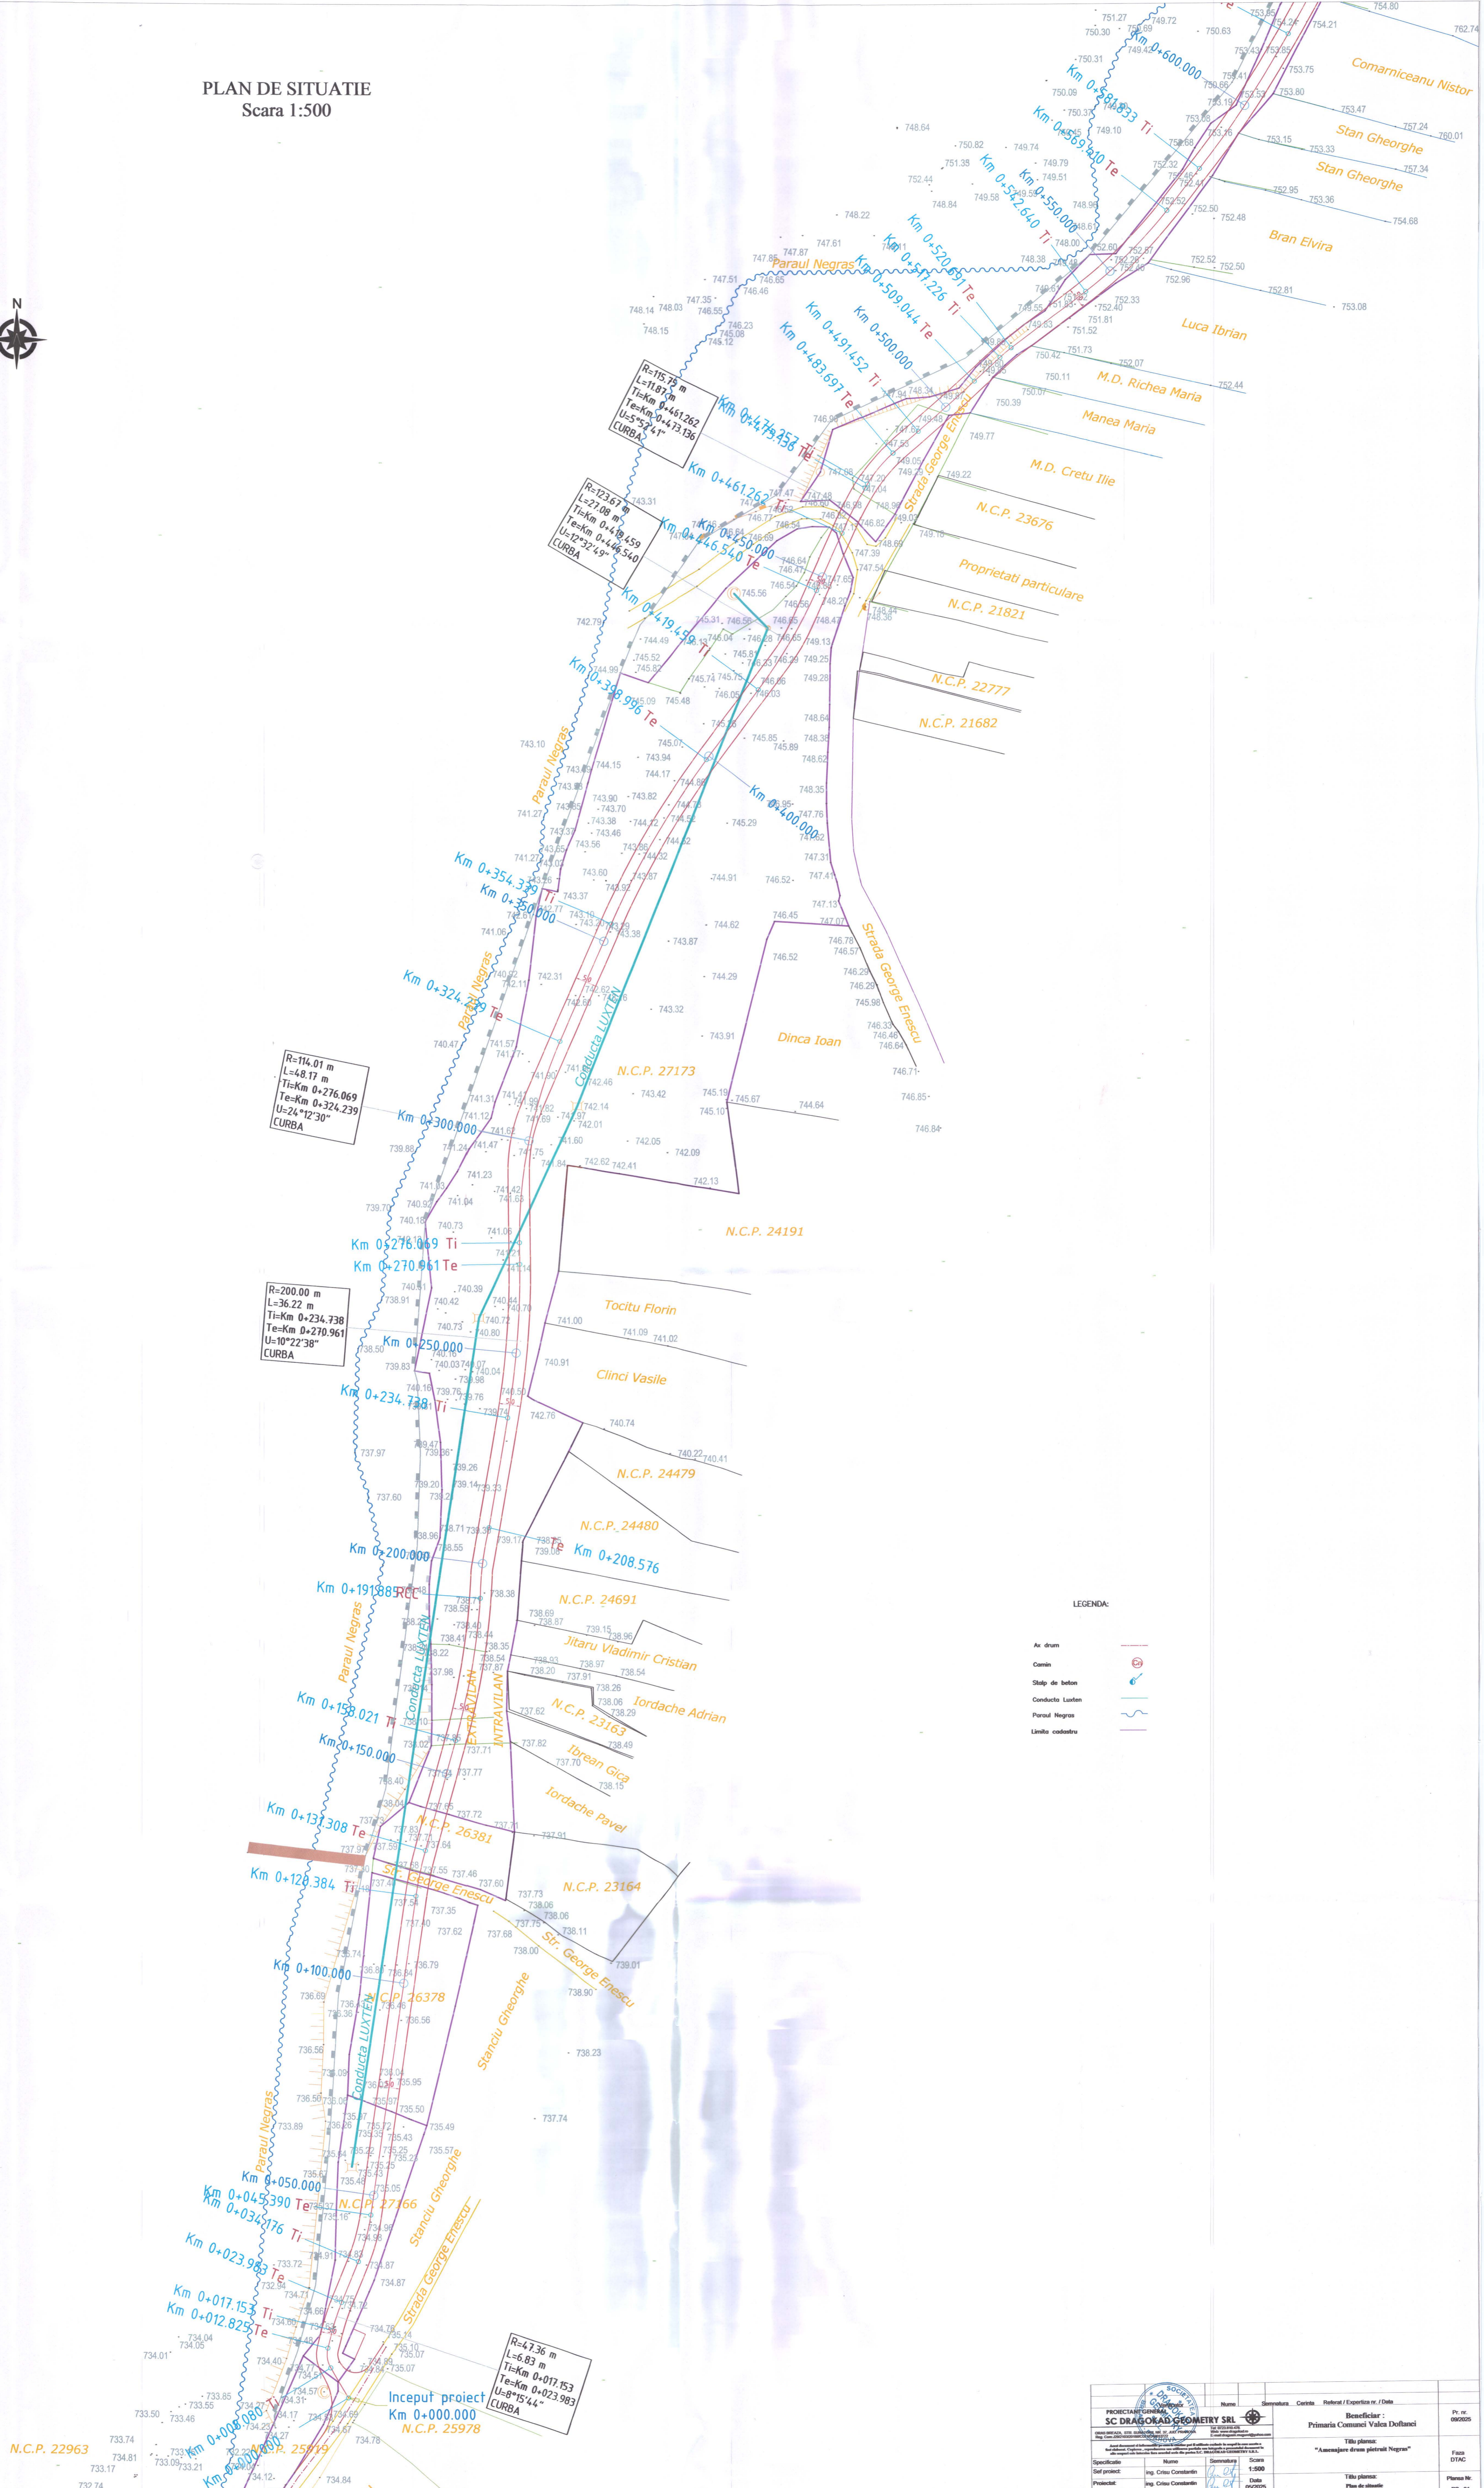

- Air drum
- Camin
- Strada de beton
- Conducata Luxten
- Paraul Negras
- Linie coboastu

PROIECTANT <b>SC DRAGONAD GEOMETRY SRL</b>		Beneficiar: Primăria Comunei Valea Doftanei		Fiș. nr. 05/2025	
Titlu planșă: "Amplasare drum pietriș Negras"		Data: 05/2025		Planșă Nr. PS-01	
Specificatie	Ing. Călin Constantin	Scara	1:500		
Desenat	Ing. Dragos Magariu	Data	05/2025		