


PLAN DE SITUATIE  
Scara 1:500

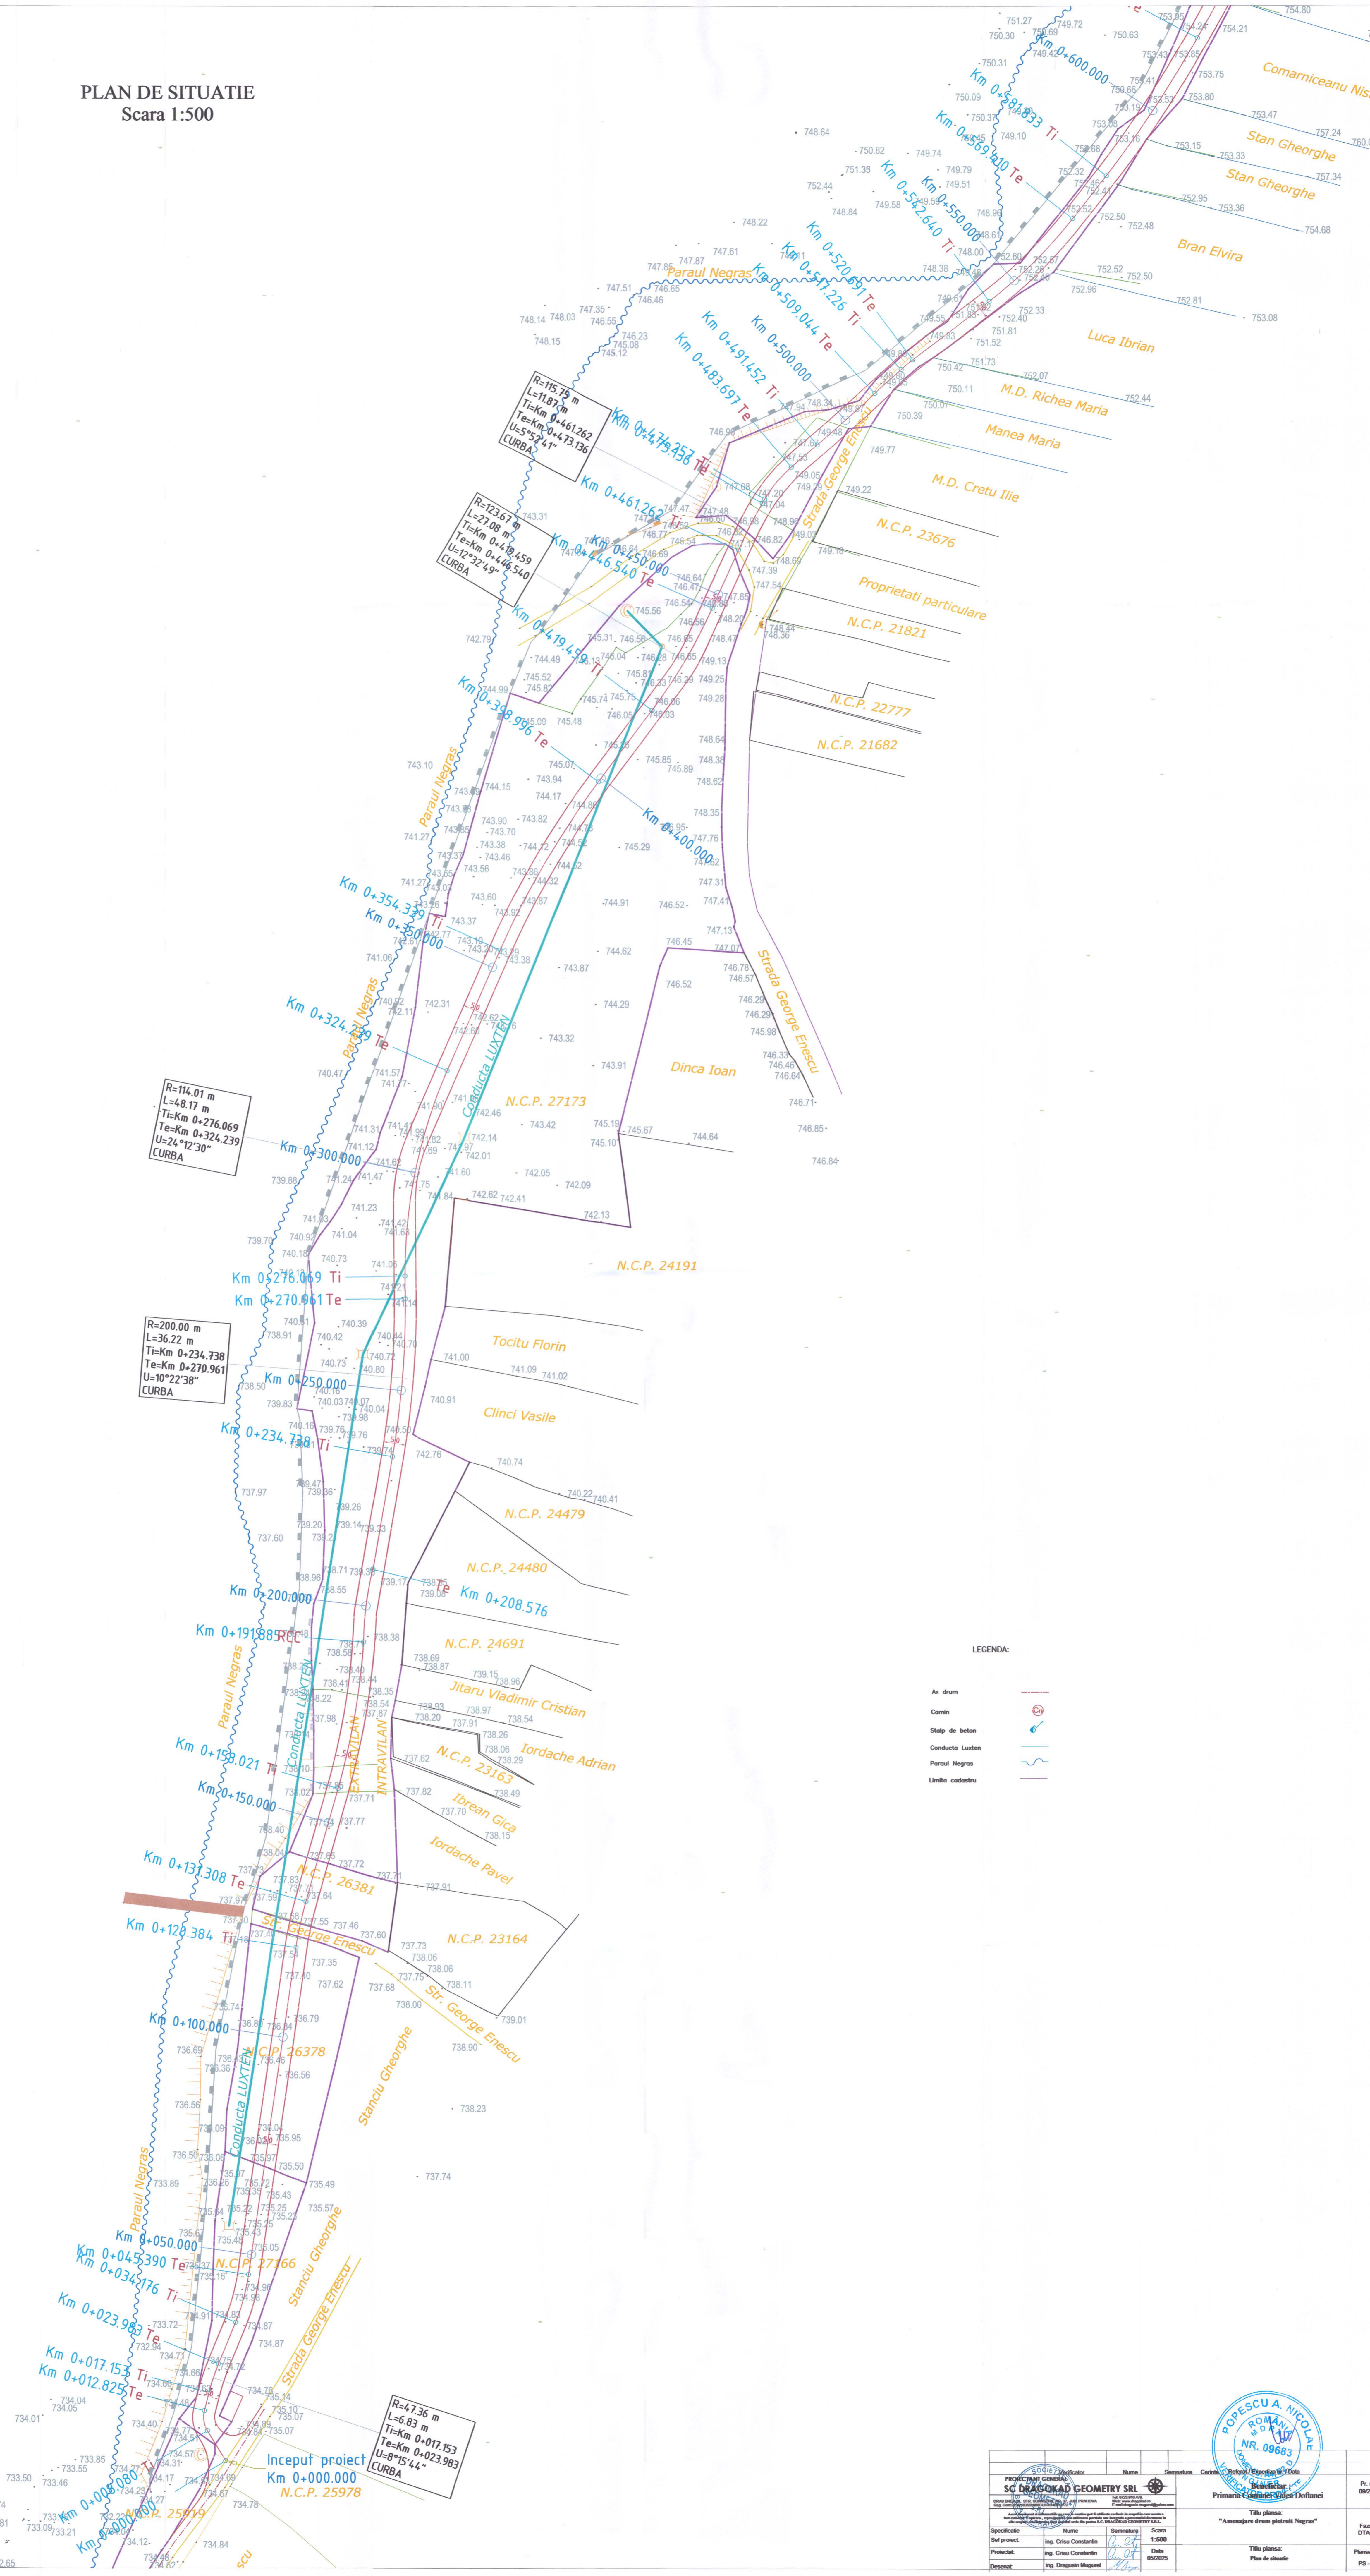

LEGENDA:

- Ax drum
- Cămin
- Stulp de beton
- Conducta Luxten
- Paraului Negras
- Linia cadastru

N.C.P. 22963

Inceput proiect  
Km 0+000.000  
N.C.P. 25978

|               |                                   |               |                          |
|---------------|-----------------------------------|---------------|--------------------------|
|               |                                   |               |                          |
| Proiectant    | SC DRAGONAD GEOMETRY SRL          | Proiectant    | POPOSCU A. NICOLAE       |
| Proiectat     | ing. Cristian Constantin          | Proiectat     | ing. Cristian Constantin |
| Desenat       | ing. Dragosin Mugurel             | Desenat       | ing. Dragosin Mugurel    |
| Titlu planșă: | "Asanajare drumul pietruș Negras" | Titlu planșă: | Plan de situație         |
| Scara:        | 1:500                             | Scara:        | 1:500                    |
| Data:         | 06/02/2025                        | Data:         | 06/02/2025               |
| Planșă Nr.:   | PS-01                             | Planșă Nr.:   | PS-01                    |