PLAN DE SITUATIE
Scara 1:500

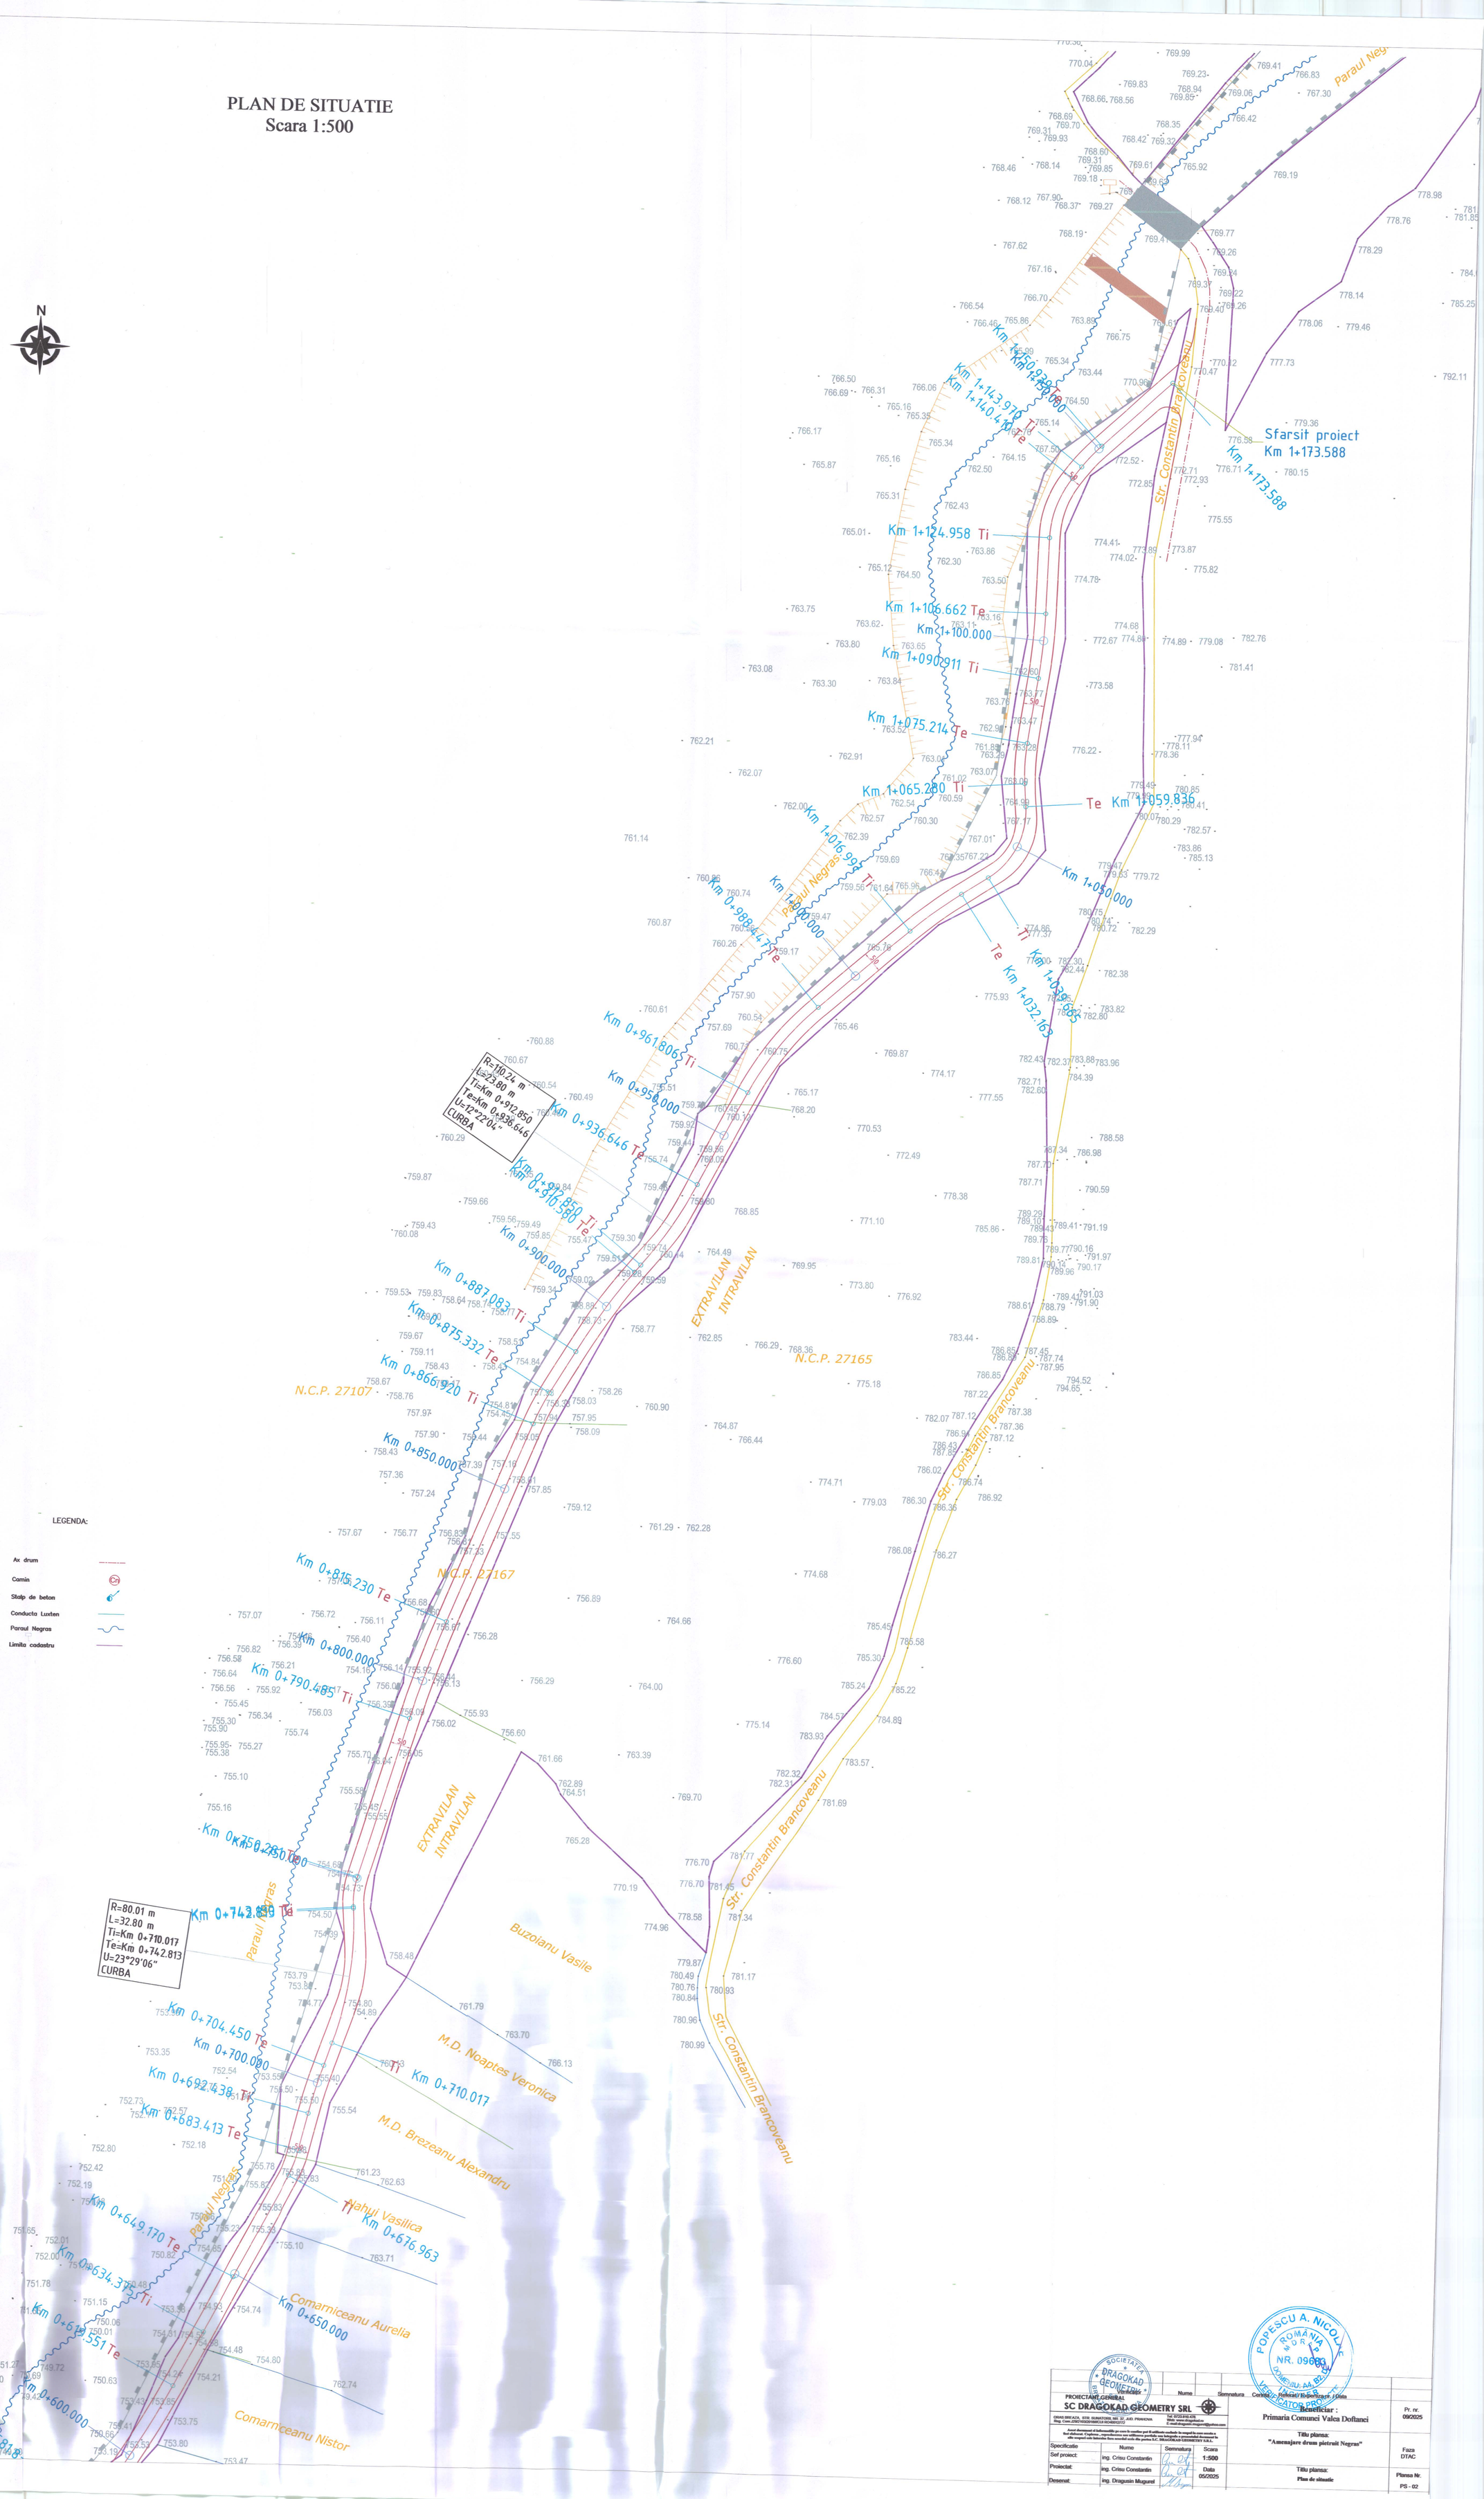

LEGENDA:

- Ax drum
- Camin
- Stalp de beton
- Conducta Luxten
- Paraul Negras
- Limita cadastru