PLAN DE SITUATIE
Scara 1:500

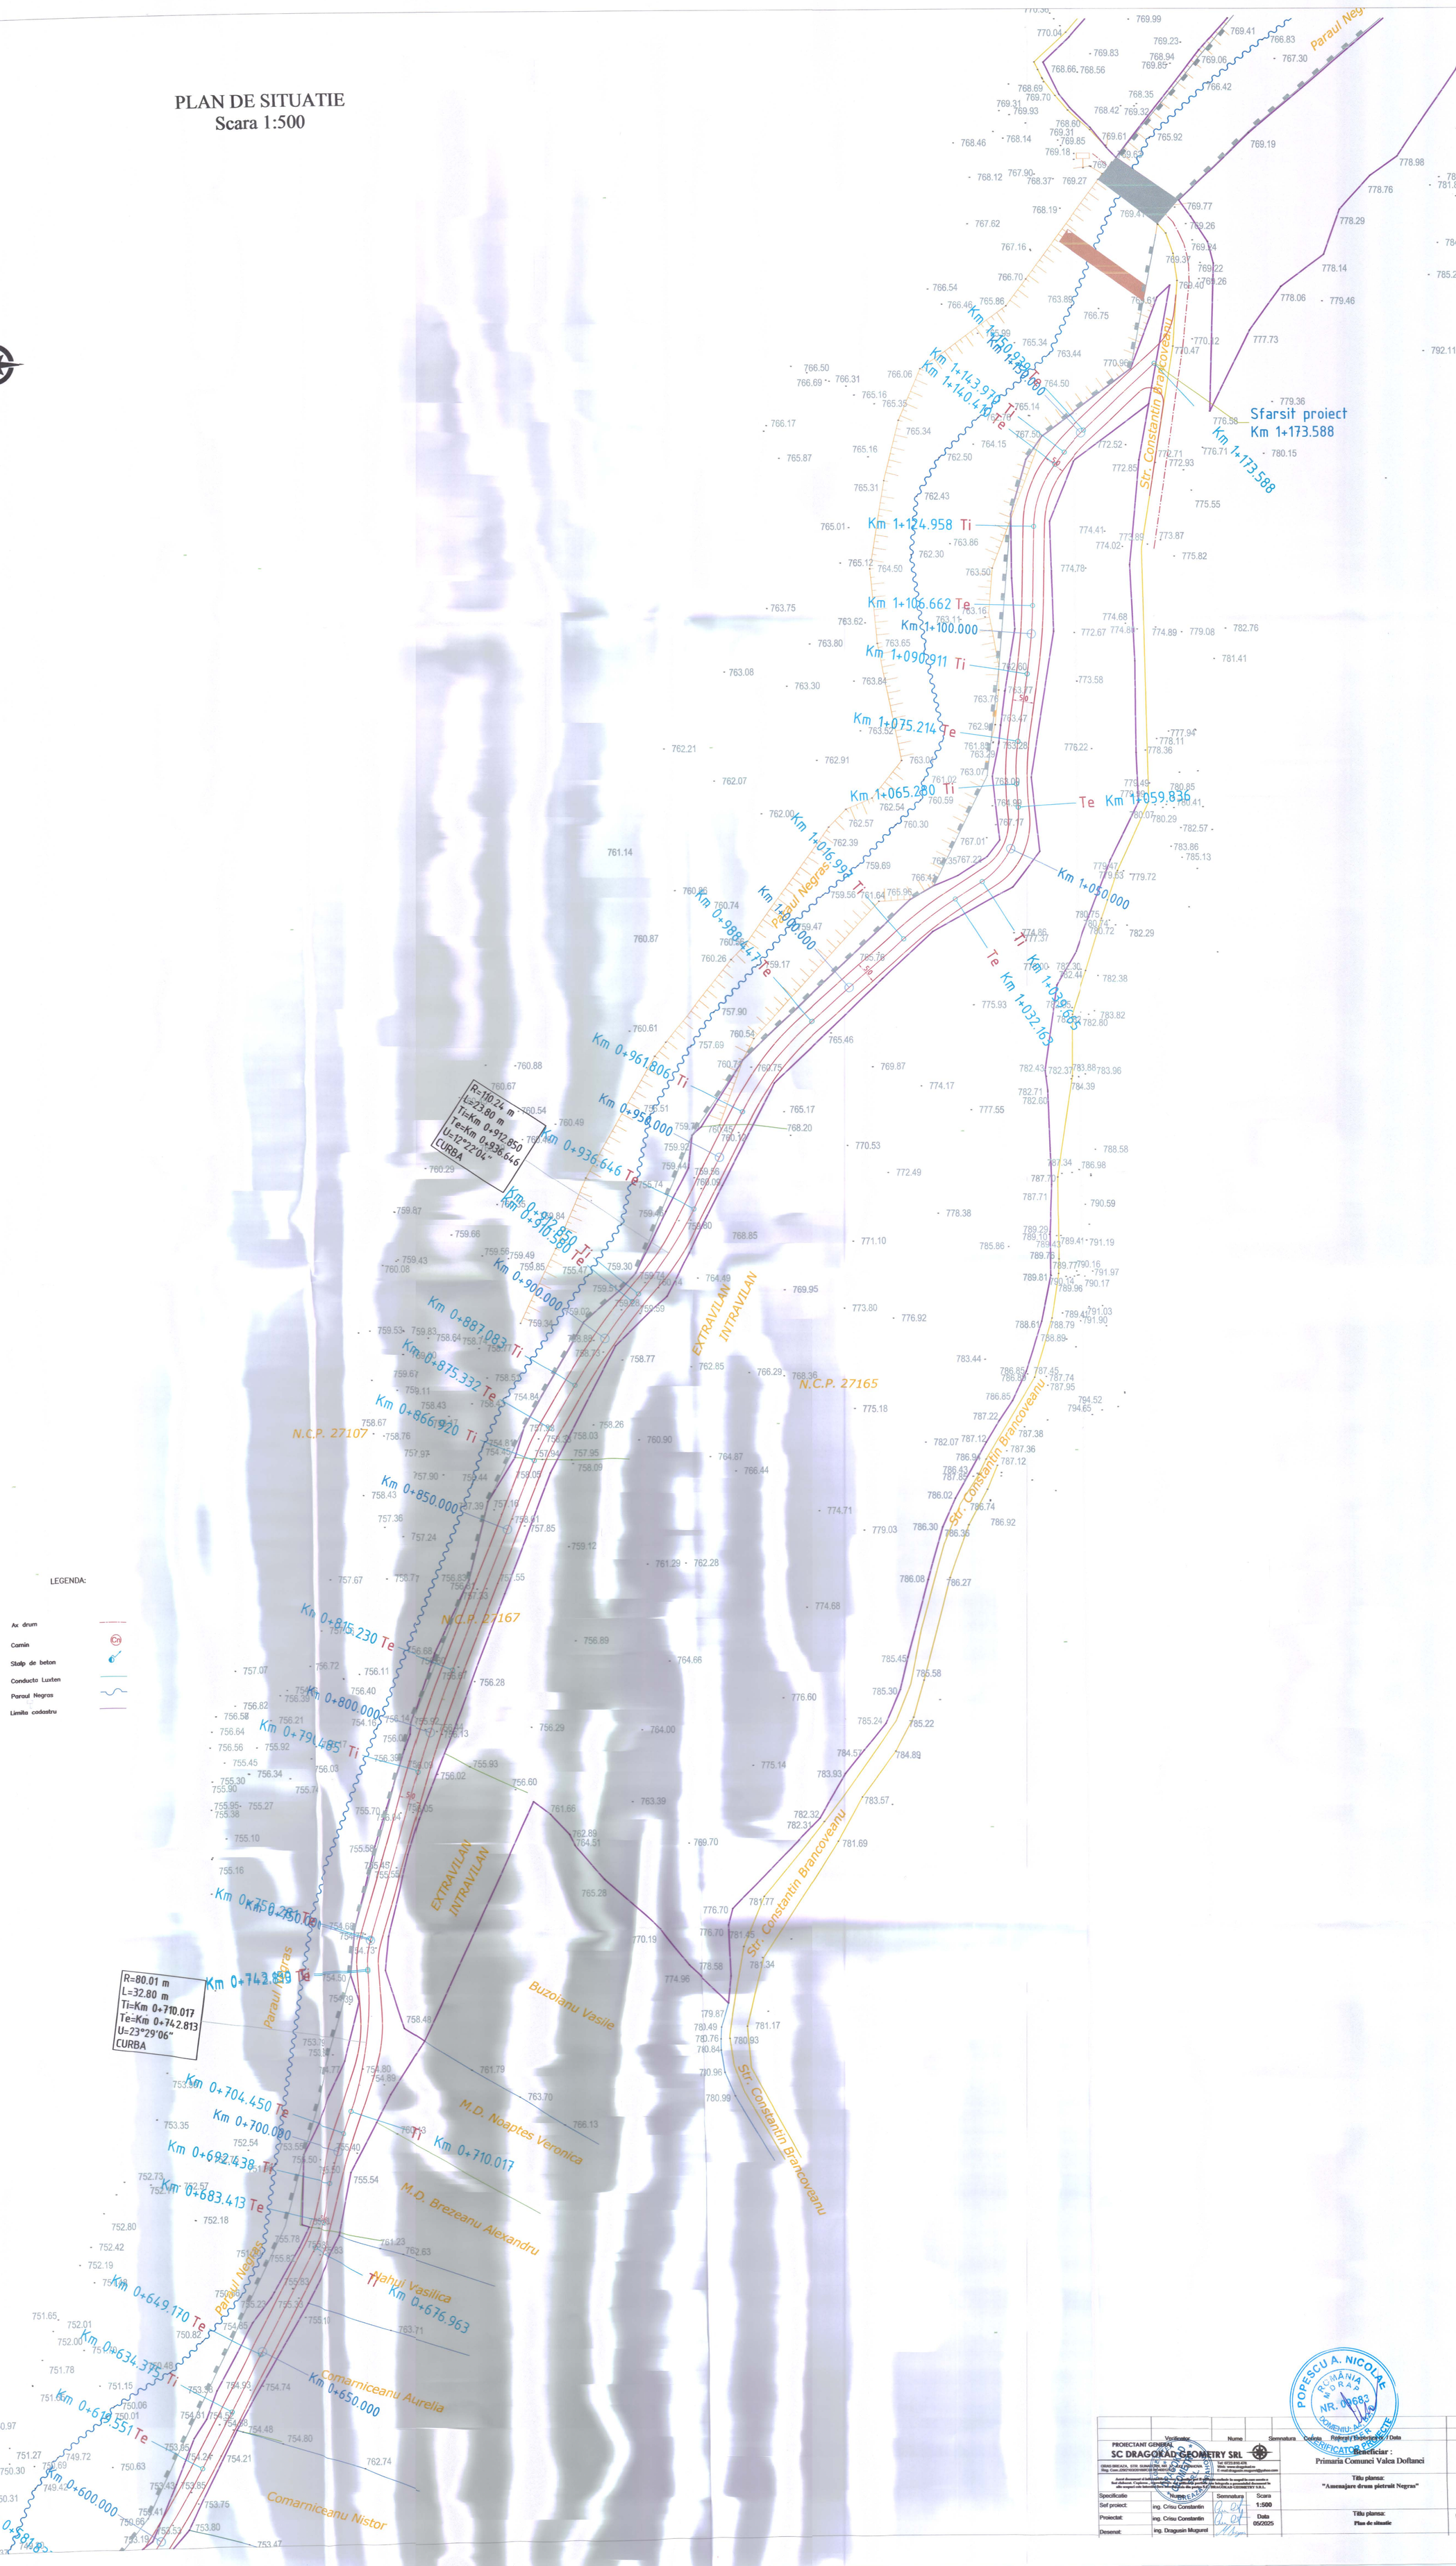

LEGENDA:

- Ax drum
- Camin
- Stalp de beton
- Conducta Luxten
- Paraul Negras
- Limita cadastru

Verificator	Nume	Semnatura	Calitate	Referat/Expertiza nr. / Data

PROIECTANT GENERAL
SC DRAGOKAD GEOMETRY SRL
CRAIOVA, STR. SLIVNITEI, NR. 2, CAMERA 1, ETAJ 1, CRAIOVA
Reg. Com. J06/1630/2008 CIF RO24855122
Tel: 0723.818.025
E-mail: dragoslad@yahoo.com
E-mail: dragusin.mugurel@yahoo.com

Acest document si informatiile cuprinse in acesta sunt de proprietate exclusiv in sensul in care acestia se bucura de drepturi de proprietate intelectuala asupra acestuia. Se interzice copierea sau folosirea partiala sau integrala a prezentului document fara alte scopuri decat cele inscrise pe acesta fara acordul scris al SC DRAGOKAD GEOMETRY S.R.L.

Specificatie	Numele	Semnatura	Scara
Sef proiect:	ing. Crisu Constantin		1:500
Proiectat:	ing. Crisu Constantin		Data 05/2025
Desenat:	ing. Dragusin Mugurel		

Beneficiar :
Primaria Comunei Valca Doftanei

Titlu plansa:
"Amenajare drum pietruit Negras"

Titlu plansa:
Plan de situatie

POPESCU A. NICOLAE
ROMÂNIA
MORAP
NR. 00683
DOMENIU: APE
VERIFICATOR PRIN ABILITE